

OBIEKT : ul. Dąbrowskiego
 gmina/miasto : Wąlcz
 powiat : walecki
 województwo : zachodniopomorskie

SKALA : 1:500
 Układ współrzędnych: 1965
 Poziom odniesienia wysokości : KRONSTADT

PRZEDSIĘBIORSTWO
 Usług Geodezyjnych i Kartograficznych
 Jan Lipiński
 78-600 Wąlcz ul. Wojska Polskiego 2-6
 NIP 785-000-19-76

Kierownik roboty :
 OSOBY UPRAWNIONY
 upr. nr 19170
 inż. Rafał Wierzbowski

Wykonano w ramach roboty geodezyjnej:
 KERG nr: 2210-13/2010

Mapę do celów projektowych sporządzono przy wykorzystaniu:
 1. mapy zasadniczej w skali: 1:500
 sekcje: 343.334.0122
 2. danych branżowych części uzbrojenia podziemnego
 3. pomiaru zieleni wysokiej i pomników przyrody oraz pomiaru innych obiektów wskazanych przez projektanta
 4. opracowanych geodezyjnie elementów planu zagospodarowania przestrzennego (linie rozgraniczające, linie regulacyjne, osie ulic)

W zakresie opracowania znajdują się punkty osnowy geodezyjnej nr:
 podlegające ochronie na podst. art.15, art.48 ust.1 pkt 3 ustawy Prawo geodezyjne i kartograficzne

Na mapie do celów projektowych wykazano następujące uzgodnienia przez ZUDP projekty sieci uzbrojenia terenu: e, kd - 3/2009, ks - 39/2010

Granice i nr działek ewidencyjnych 4028/1 4028/2 4033/4 według danych PODGIK w: Wąlczu z dnia: 05.02.2010r.

Informacje dodatkowe :
 1. Zakres pomiaru
 2. Redakcja znaków zgodna z instrukcją techniczną K-1(1979)/K-1(Podstawowa Mapa Kraju z 1998r.)
 3. Mapa nadaje się do celów projektowych w zakresie pomiaru.
 4. Stopień kartometryczności mapy do celów projektowych jest zgodny z przepisami instrukcji technicznej K-1(1979)/K-1(Podstawowa Mapa Kraju z 1998r.)
 5. Wszystkie trwałe obiekty budowlane podlegają wytyczeniu przez jednostkę wykonawstwa geodezyjnego.
 6. Nie wyklucza się istnienia w terenie również uzbrojenia o którym brak było informacji branżowych i nie zostało odnalezione w czasie inwentaryzacji geodezyjnej.


Rejestracja
 Starosta Walecki
 Powiatowy Ośrodek Dokumentacji Geodezyjnej i Kartograficznej w Wąlczu
 Na obszarze oznaczonym linią potwierdzono w terenie aktualność mapy zasadniczej. Dokumenty potwierdzające aktualność mapy przyjęto do zbioru w dniu 11.03.2010 i zaewidencjonowano pod nr. 011.1.1.23/2010. Niniejsza mapa może służyć do celów projektowych. Projektowane obiekty budowlane wymagające pozwolenia na budowę podlegają wytyczeniu i inwentaryzacji powykonawczej przez jednostkę uprawnioną do wykonywania prac geodezyjnych.
 Wąlcz, dnia 11.03.2010 (miejscowość i data) (imię i nazwisko, podpis, stanowisko służbowe osoby uprawnionej)
 Starosta Walecki
 Powiatowy Ośrodek Dokumentacji Geodezyjnej i Kartograficznej

Uzbrojenie opracowano na podstawie :
 1. Danych branżowych - z literą B
 2. Pośredniego ustalenia przebiegu aparaturą elektromagnetyczną - z literą A
 3. Bezpośrednich pomiarów powykonawczych - bez litery

Reprodukowanie, rozpowszechnianie i rozprowadzanie niniejszego dokumentu wymaga zezwolenia, o którym mowa w art. 18 ustawy z dnia 17 maja 1989 r. Prawo geodezyjne i kartograficzne (Dz. U. Nr 30, poz. 163, z późniejszymi zmianami).
 Wąlcz, dnia 11.03.2010 (miejscowość i data) (imię i nazwisko, podpis, stanowisko służbowe osoby uprawnionej)
 Starosta Walecki
 Powiatowy Ośrodek Dokumentacji Geodezyjnej i Kartograficznej

Aktualność mapy do celów projektowych na dzień:
 08.03.2010r.

Jan Lipiński
 Kierownik jednostki wykonawstwa geodezyjnego:

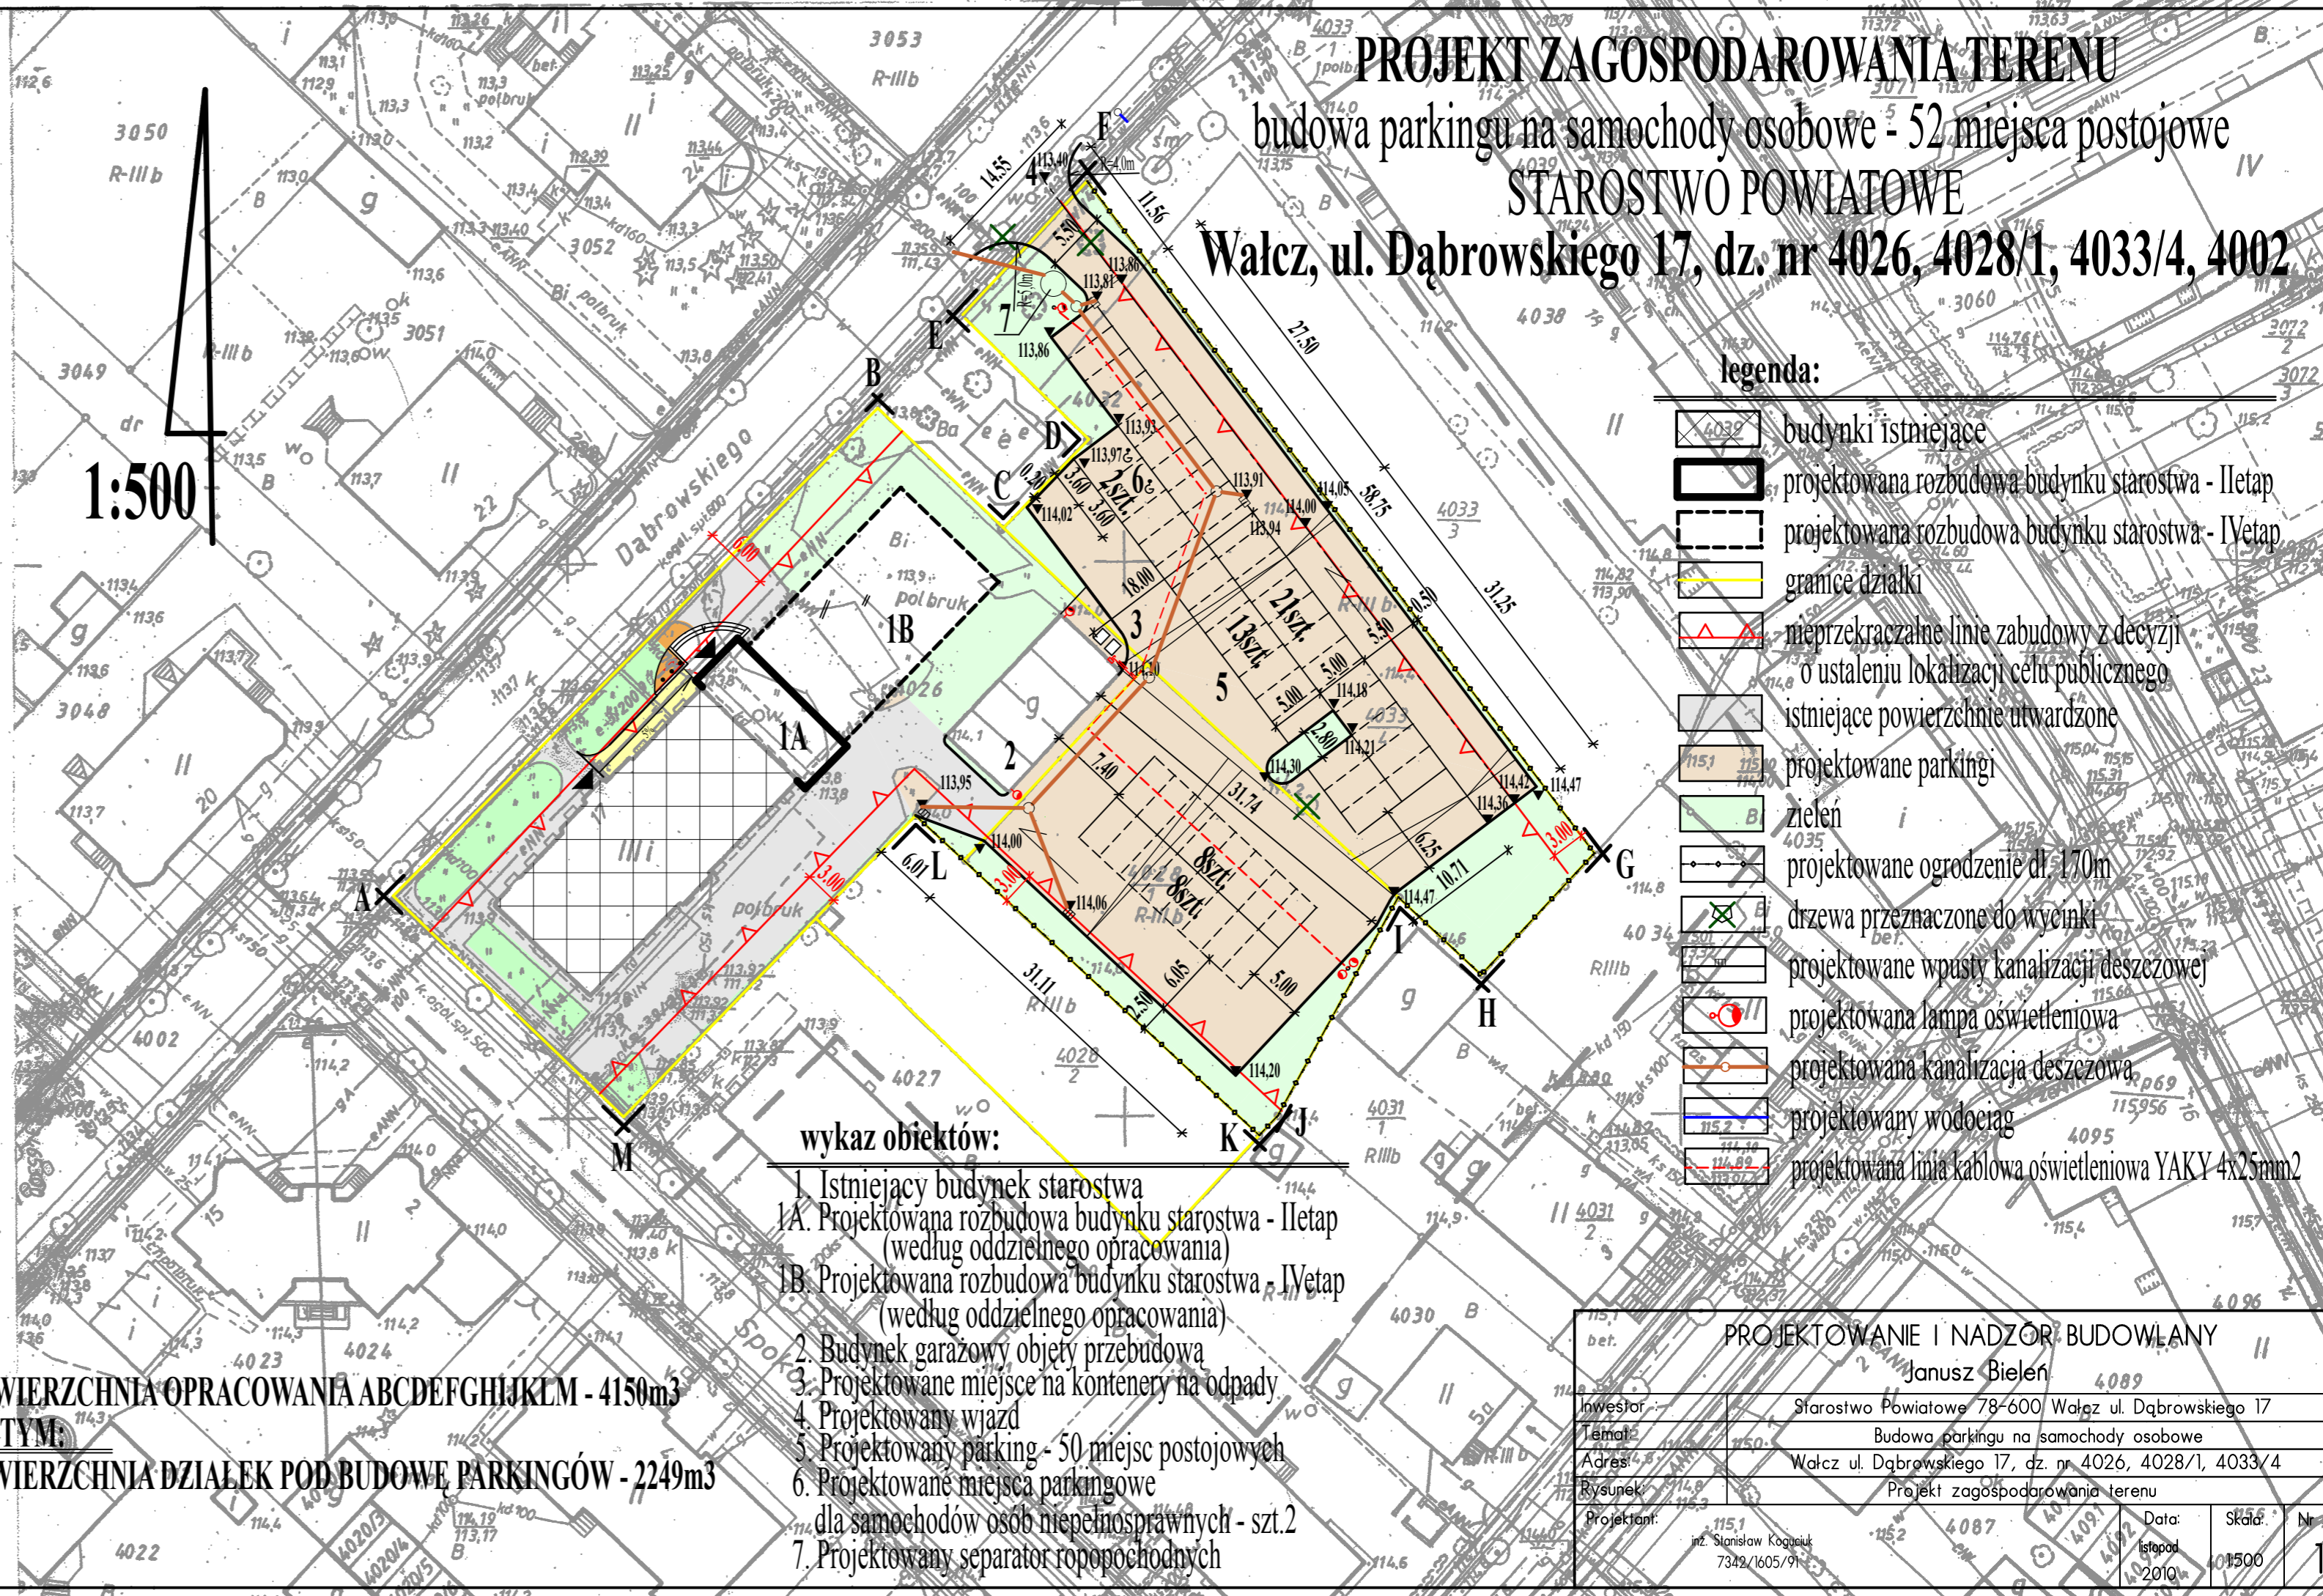

PROJEKT ZAGOSPODAROWANIA TERENU
 budowa parkingu na samochody osobowe - 52 miejsca postojowe
 STAROSTWO POWIATOWE
 Wąlcz, ul. Dąbrowskiego 17, dz. nr 4026, 4028/1, 4033/4, 4002

legenda:

- budynki istniejące
- projektowana rozbudowa budynku starostwa - II etap
- projektowana rozbudowa budynku starostwa - I etap
- granice działki
- nieprzekraczalne linie zabudowy z decyzji o ustaleniu lokalizacji celu publicznego
- istniejące powierzchnie utwardzone
- projektowane parkingi
- zielen
- projektowane ogrodzenie dl. 170m
- drzewa przeznaczone do wycinki
- projektowane wpusty kanalizacji deszczowej
- projektowana lampa oświetleniowa
- projektowana kanalizacja deszczowa
- projektowany wodociąg
- projektowana linia kablowa oświetleniowa YAKY 4x25mm²

wykaz obiektów:

1. Istniejący budynek starostwa
- 1A. Projektowana rozbudowa budynku starostwa - II etap (według oddzielnego opracowania)
- 1B. Projektowana rozbudowa budynku starostwa - I etap (według oddzielnego opracowania)
2. Budynek garażowy objęty przebudową
3. Projektowane miejsce na kontenery na odpady
4. Projektowany wjazd
5. Projektowany parking - 50 miejsc postojowych
6. Projektowane miejsca parkingowe dla samochodów osób niepełnosprawnych - szt.2
7. Projektowany separator ropopochodnych

POWIERZCHNIA OPACOWANIA ABCDEFGHIJKLM - 4150m³
W TYM:
POWIERZCHNIA DZIAŁEK POD BUDOWĘ PARKINGÓW - 2249m³

PROJEKTOWANIE I NADZÓR BUDOWLANY			
Janusz Bielen			
inwestor	Starostwo Powiatowe 78-600 Wąlcz ul. Dąbrowskiego 17		
temat	Budowa parkingu na samochody osobowe		
adres	Wąlcz ul. Dąbrowskiego 17, dz. nr 4026, 4028/1, 4033/4		
rysunek	Projekt zagospodarowania terenu		
projektant	inż. Stanisław Kogusik 7342/1605/91	Data: listopad 2010	Skala: 1:500
			Nr rys. 1