

gmina/miasto : Wałcz
powiat : wałecki
województwo : zachodniopomorskie

SKALA : 1:500
Układ współrzędnych : 1965
Poziom odniesienia wysokości : KRONSTADT

PRZEDSIĘBIORSTWO
Usług Geodezyjnych i Kartograficznych
Jan Lipiński
78-600 Wałcz ul. Wojska Polskiego 2-6
NIP 765-000-19-76

Kierownik roboty : **GEODETA UPRAWNIOWY**
upr. nr 19170
Int. Państwowy Warszawa

Wykonano w ramach roboty geodezyjnej :
KERG nr : 2210 -13/2010

Mapę do celów projektowych sporządzono przy wykorzystaniu :
1. mapy zasadniczej w skali : 1:500
sekcje : 343.334.0122
2. danych branżowych części uzbrojenia podziemnego
3. pomiaru zieleni wysokiej i pomników przyrody oraz pomiaru innych obiektów wskazanych przez projektanta
4. opracowanych geodezyjnie elementów planu zagospodarowania przestrzennego (linie rozgraniczające, linie regulacyjne, osie ulic)

W zakresie opracowania znajdują się punkty osnowy geodezyjnej nr:

podlegające ochronie na podst. art.15, art.48 ust.1 pkt 3 ustawy Prawo geodezyjne i kartograficzne

Na mapie do celów projektowych wykazano następujące uzgodnienia przez ZUDP projekty sieci uzbrojenia terenu : e, kd - 3/2009; ks - 39/2010

Granice i nr działek ewidencyjnych 4028/1 4028/2 4033/4 według danych PODGIK w : Wałczu z dnia: 05.02.2010r.

Informacje dodatkowe :
1. Zakres pomiaru
2. Redakcja znaków zgodna z instrukcją techniczną K-1(1979)/K-1(Podstawowa Mapa Kraju z 1998r.)
3. Mapa nadaje się do celów projektowych w zakresie pomiaru.
4. Stopień kartometryczności mapy do celów projektowych jest zgodny z przepisami instrukcji technicznej K-1(1979)/K-1(Podstawowa Mapa Kraju z 1998r.)
5. Wszystkie trwałe obiekty budowlane podlegają wytyczeniu przez jednostkę wykonawstwa geodezyjnego.
6. Nie wyklucza się istnienia w terenie również uzbrojenia o którym brak było informacji branżowych i nie zostało odnalezione w czasie inwentaryzacji geodezyjnej.


Rejestracja:
Starosta Wałecki
Powiatowy Ośrodek Dokumentacji Geodezyjnej i Kartograficznej w Wałczu
Na obciążenie oznaczonym linią potwierdzono w terenie aktualność mapy zasadniczej. Dokumenty potwierdzające aktualność mapy przyjęto do zssobu w dniu 11.03.2010 i zaewidencjonowano pod nr Off. 011.1.23/2010. Niniejsza mapa może służyć do celów projektowych. Projektowane obiekty budowlane wymagające pozwolenia na budowę podlegają wytyczeniu i inwentaryzacji powykonawczej przez jednostki uprawnione do wykonywania prac geodezyjnych.
Wałcz, dnia 11.03.2010 (miejscowość i data) (linia i nazwisko, podpis, stanowisko) (miejscowość i data) (linia i nazwisko, podpis, stanowisko)
Starosta Wałecki
p.o. kierownika Powiatowego Ośrodka Dokumentacji Geodezyjnej i Kartograficznej

Uzbrojenie opracowano na podstawie :
1. Danych branżowych – z literą B
2. Pośredniego ustalenia przebiegu aparaturą elektromagnetyczną – z literą A
3. Bezpośrednich pomiarów powykonawczych – bez litery

Starosta Wałecki
Powiatowy Ośrodek Dokumentacji Geodezyjnej i Kartograficznej w Wałczu
Reprodukowanie, rozpowszechnianie i rozprowadzanie niniejszego dokumentu wymaga zezwolenia, o którym mowa w art. 18 ustawy z dnia 17 maja 1999 r. Prawo geodezyjne i kartograficzne (Dz. U. Nr 30, poz. 163, z późniejszymi zmianami).
Wałcz, dnia 11.03.2010 (miejscowość i data) (linia i nazwisko, podpis, stanowisko) (miejscowość i data) (linia i nazwisko, podpis, stanowisko)
Starosta Wałecki
p.o. kierownika Powiatowego Ośrodka Dokumentacji Geodezyjnej i Kartograficznej

Aktualność mapy do celów projektowych na dzień :
08.03.2010r.

Jan Lipiński
Kierownik jednostki wykonawstwa geodezyjnego :

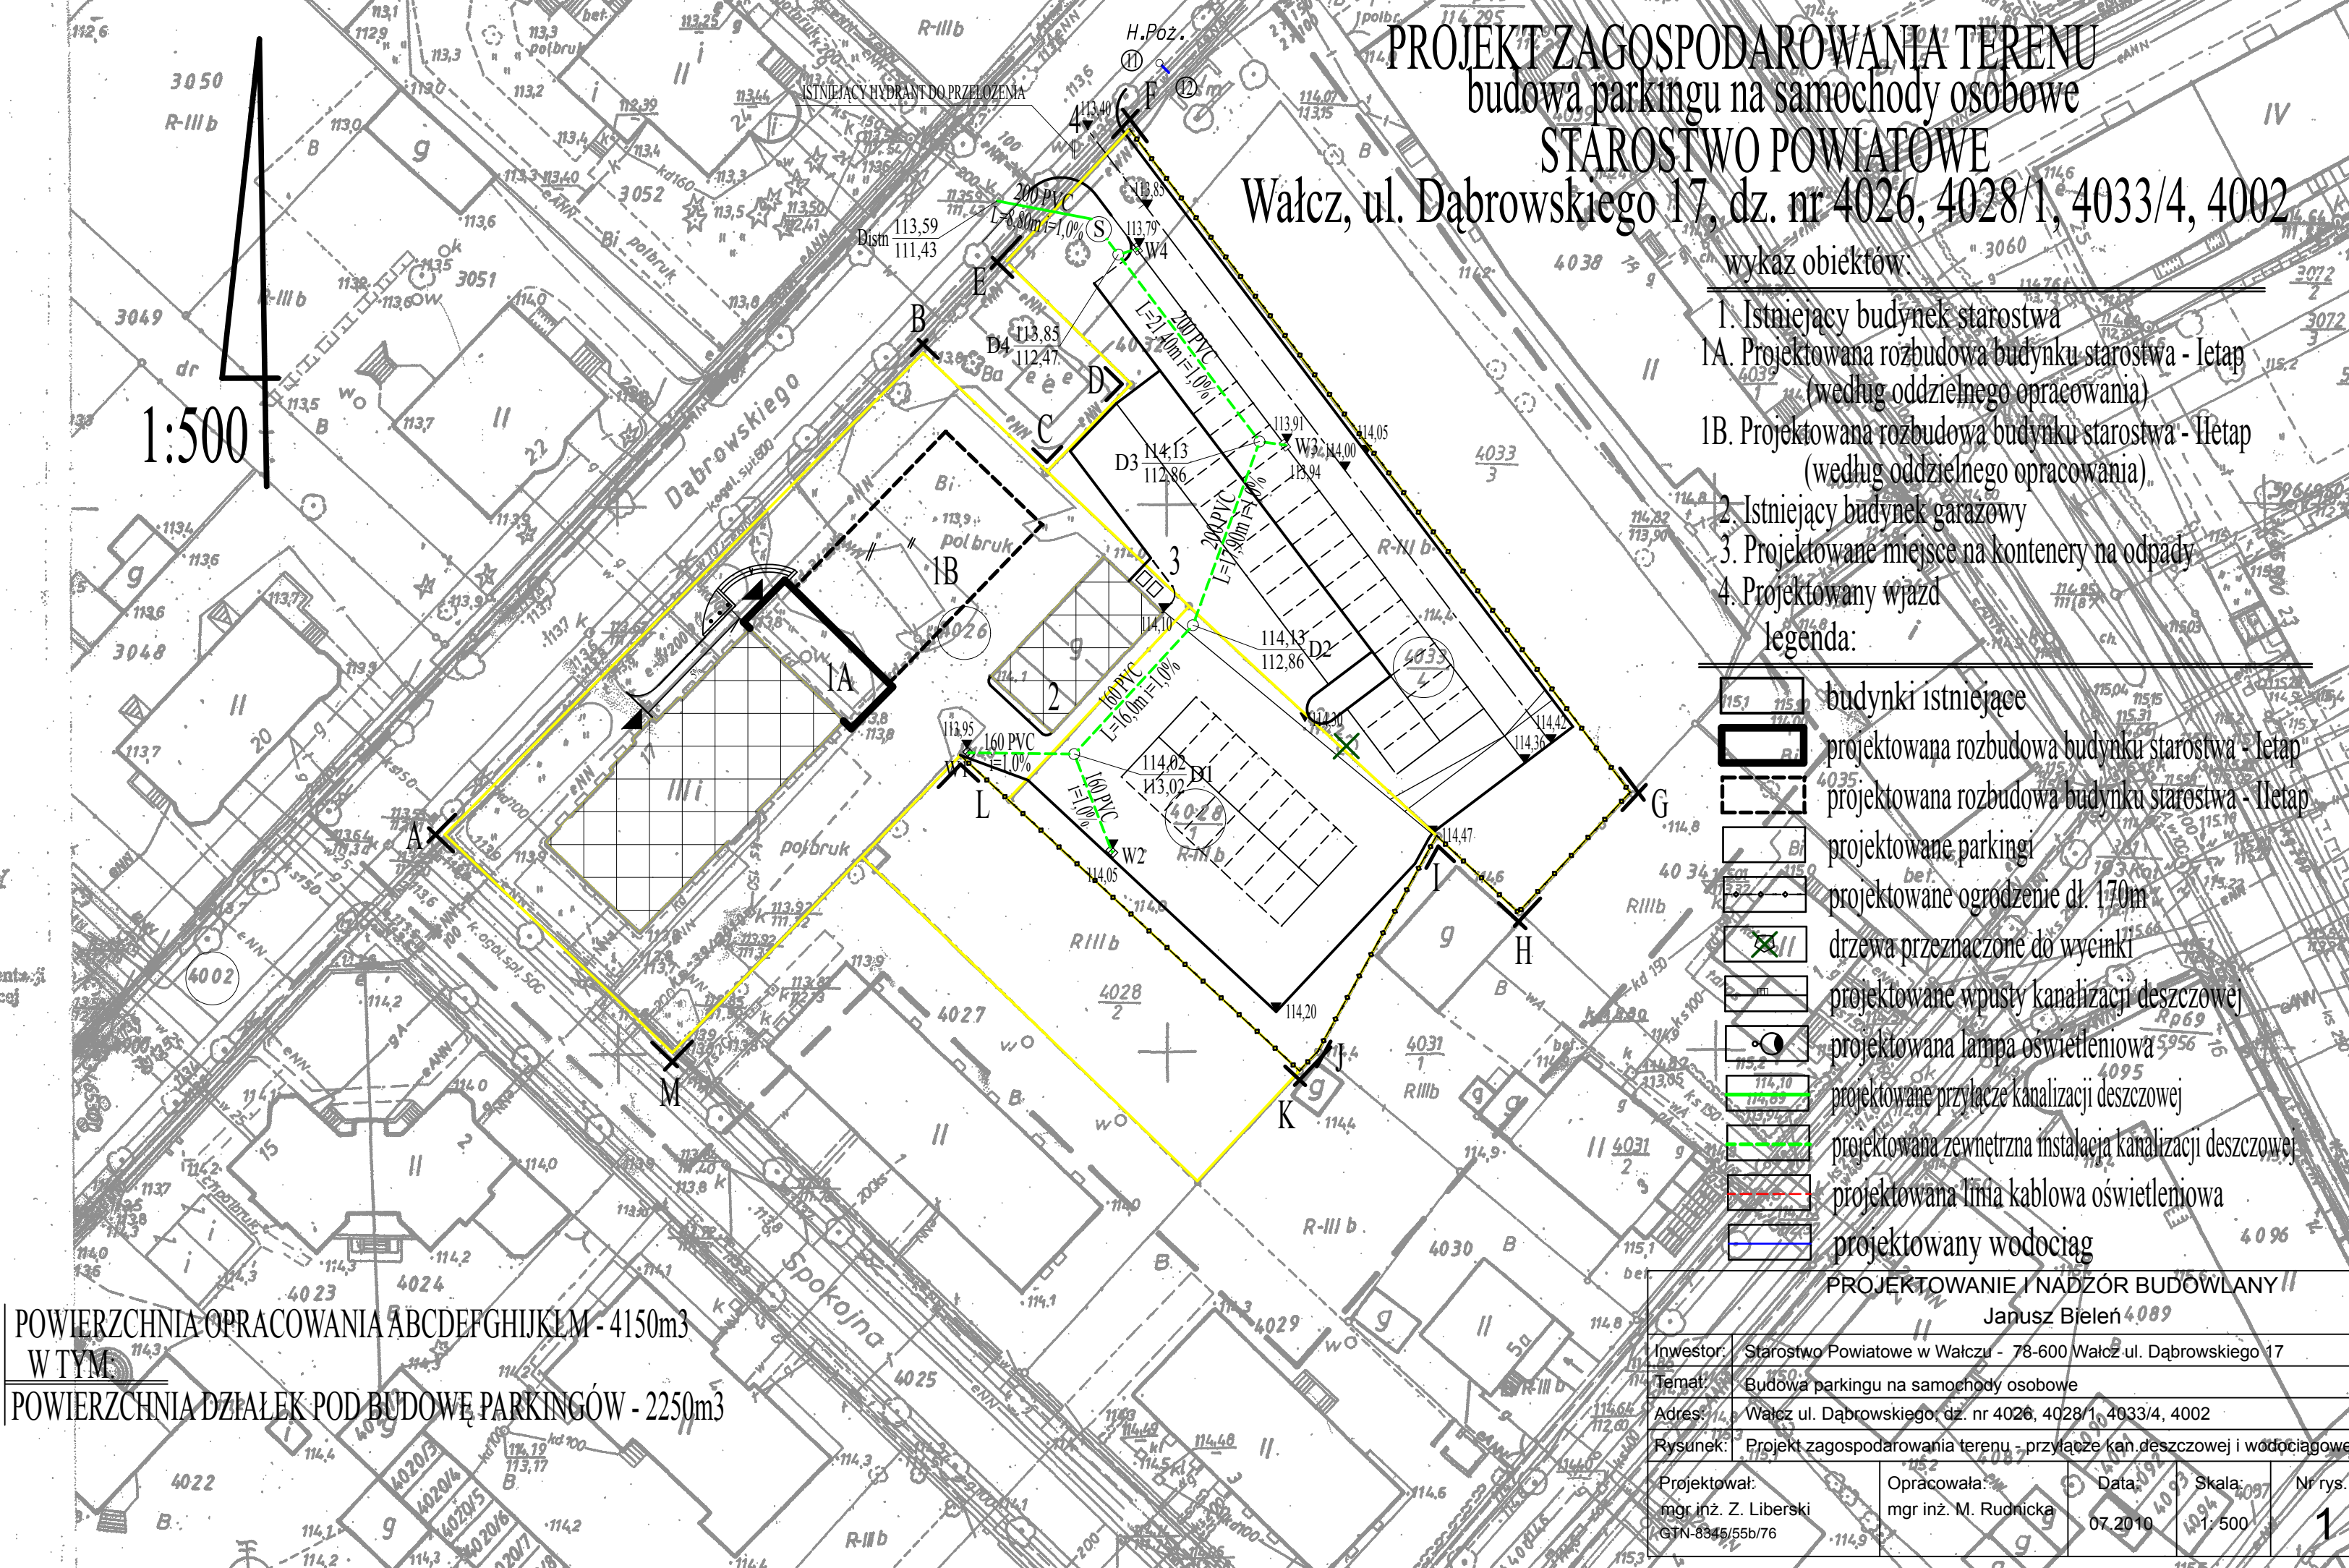

PROJEKT ZAGOSPODAROWANIA TERENU
budowa parkingu na samochody osobowe
STAROSTWO POWIATOWE
Wałcz, ul. Dąbrowskiego 17, dz. nr 4026, 4028/1, 4033/4, 4002

- wykaz obiektów
1. Istniejący budynek starostwa
 - 1A. Projektowana rozbudowa budynku starostwa - I etap (według oddzielnego opracowania)
 - 1B. Projektowana rozbudowa budynku starostwa - II etap (według oddzielnego opracowania)
 2. Istniejący budynek garażowy
 3. Projektowane miejsce na kontenery na odpady
 4. Projektowany wjazd
- legenda:

	budynki istniejące
	projektowana rozbudowa budynku starostwa - I etap
	projektowana rozbudowa budynku starostwa - II etap
	projektowane parkingi
	projektowane ogrodzenie dl. 170m
	drzewa przeznaczone do wycinki
	projektowane wpusty kanalizacji deszczowej
	projektowana lampa oświetleniowa
	projektowane przyłącze kanalizacji deszczowej
	projektowana zewnętrzna instalacja kanalizacji deszczowej
	projektowana linia kablowa oświetleniowa
	projektowany wodociąg

POWIERZCHNIA OPRACOWANIA ABCDEFGHIJKLM - 4150m³
W TYM
POWIERZCHNIA DZIAŁEK POD BUDOWĘ PARKINGÓW - 2250m³

PROJEKTOWANIE I NADZÓR BUDOWLANY
Janusz Bieleń 4089

Investor:	Starostwo Powiatowe w Wałczu - 78-600 Wałcz ul. Dąbrowskiego 17
Temat:	Budowa parkingu na samochody osobowe
Adres:	Wałcz ul. Dąbrowskiego, dz. nr 4026, 4028/1, 4033/4, 4002
Rysunek:	Projekt zagospodarowania terenu - przyłącze kan. deszczowej i wodociągowej
Projektował:	mgr inż. Z. Liberski GTN-8345/55b/76
Opracowała:	mgr inż. M. Rudnicka
Data:	07.2010
Skala:	1:500
Nr rys.	1