


W KM 7+350 - 11+333,60

ŁĄCZY ARKUSZ NR 3

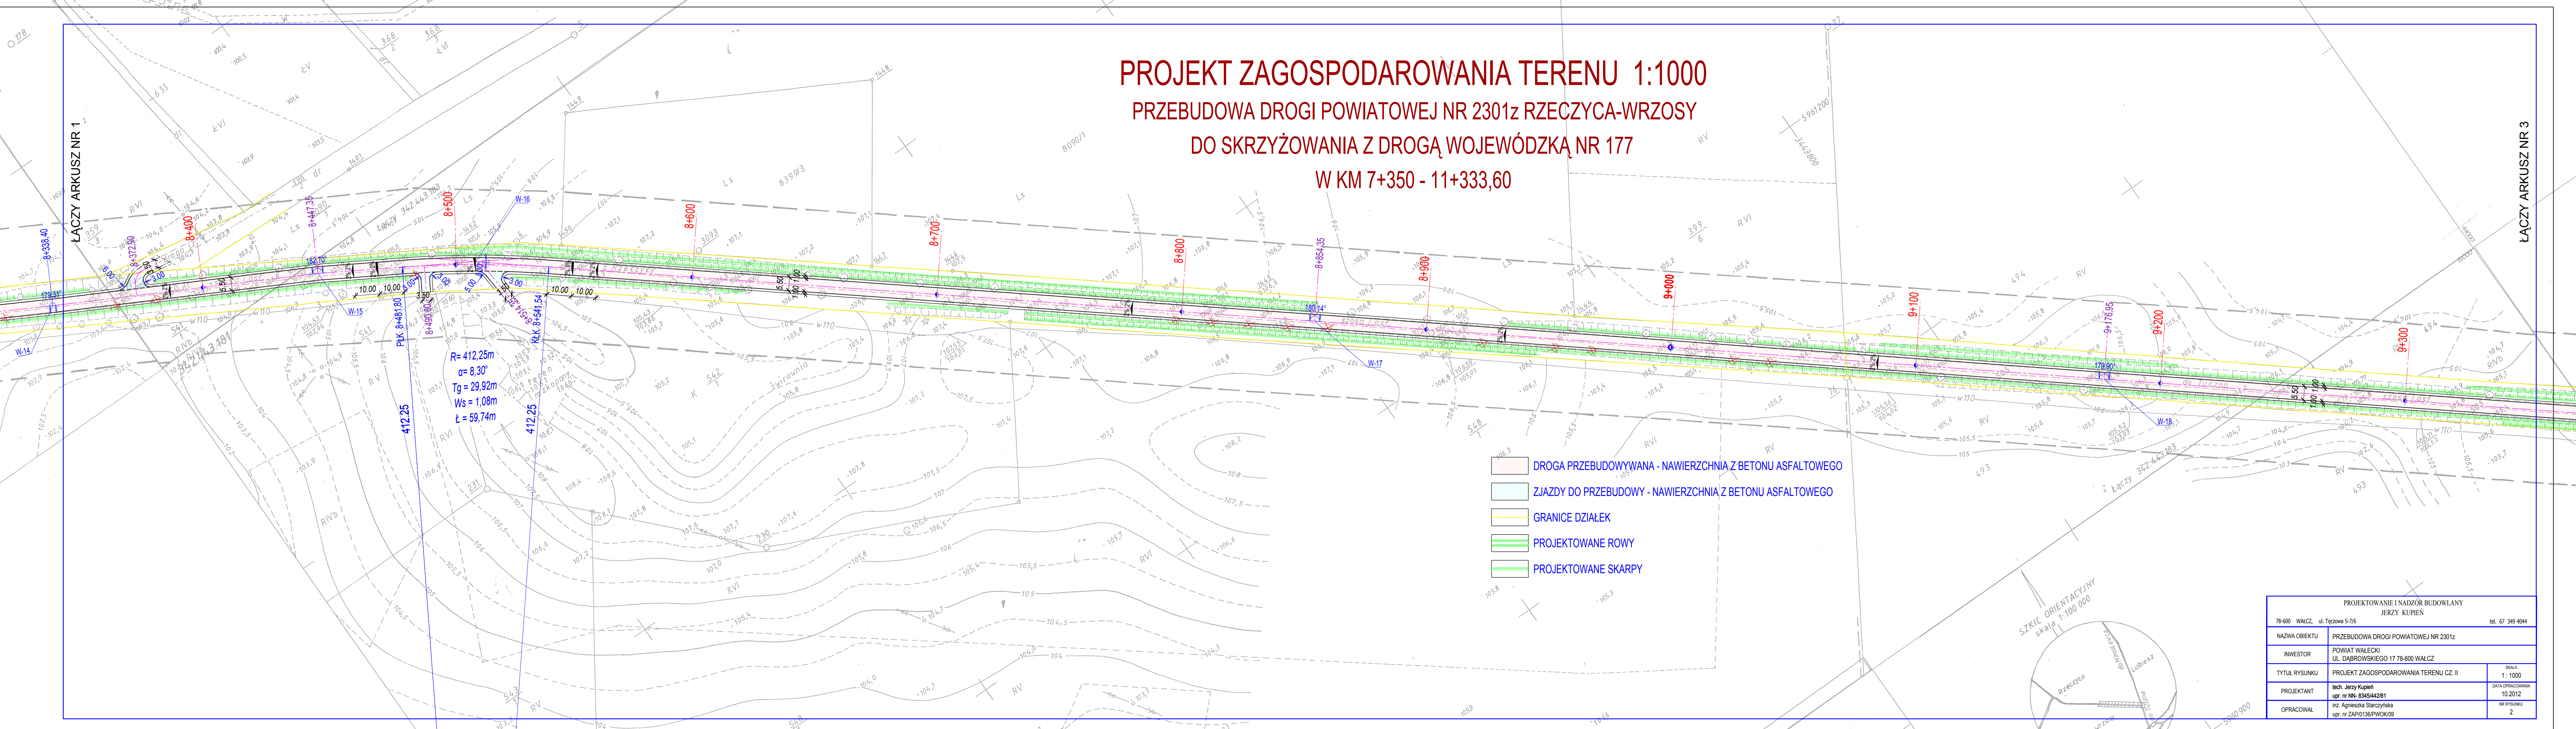

<p style="text-align: center;">PROJEKTOWANIE I NADZÓR BUDOWLANY JERZY KUPIŃ</p>			
78-600 WĄLCZ, ul. Tęczywa 5-7/6		tel. 67 349 4044	
NAZWA OBIEKTU	PRZEBUDOWA DROGI POWIATOWEJ NR 2301z		
INWESTOR	POWIAT WAŁECKI UL. DĄBROWSKIEGO 17 78-600 WĄLCZ		
TYTUŁ RYSUNKU	PROJEKT ZAGOSPODAROWANIA TERENU CZ. II		SKALA 1 : 1000
PROJEKTANT	tech. Jerzy Kupiń upr. nr NN- 8345/442/81		DATA OPRACOWANIA 10.2012
OPRACOWAŁ	inż. Agnieszka Starczyńska upr. nr ZAP/0136/PWOK/09		NR RYSUNKU 2