


PROJEKT ZAGOSPODAROWANIA TERENU 1:1000
 PRZEBUDOWA DROGI POWIATOWEJ NR 2309 Z
 KARSIBÓR KŁĘBOWIEC NA ODCINKU SKRZYŻOWANIA Z DROGĄ POWIATOWĄ
 NR 2308Z W KIERUNKU M. KŁĘBOWIEC DŁUGOŚCI 998,00m
 DZ. NR 28, 275 OBRĘB 0058 KŁĘBOWIEC

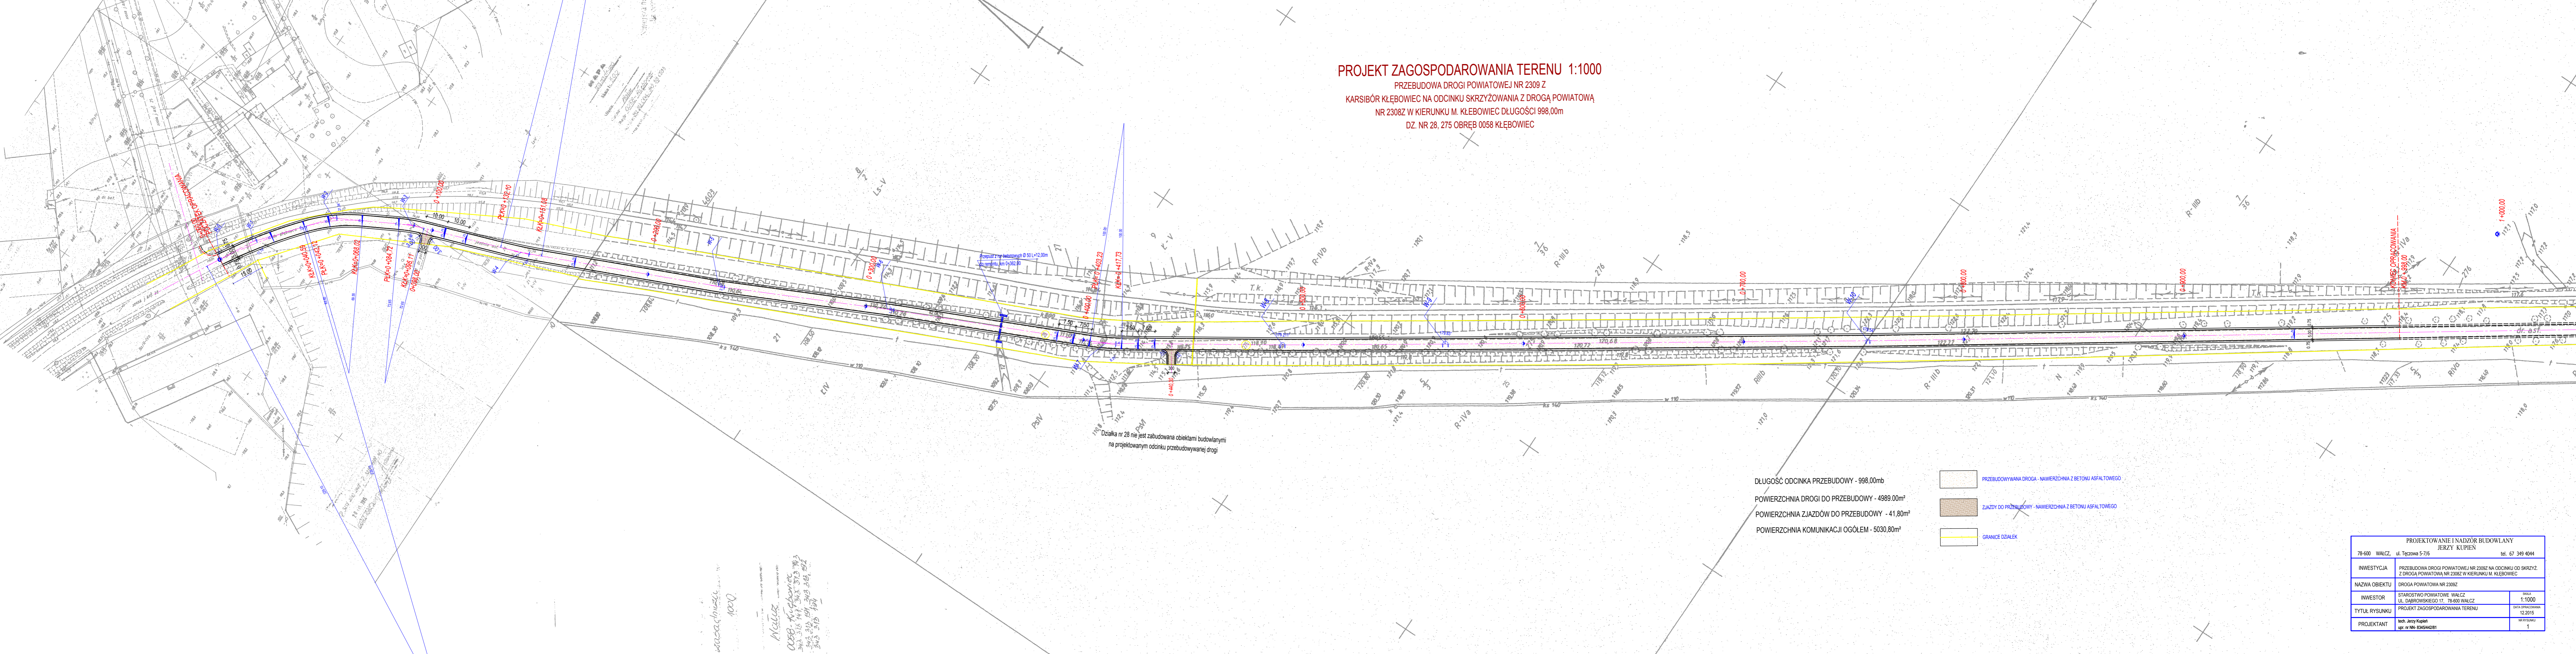

Działka nr 28 nie jest zabudowana obiektami budowlanymi na projektowanym odcinku przebudowywanej drogi

DŁUGOŚĆ ODCINKA PRZEBUDOWY - 998,00mb
 POWIERZCHNIA DROGI DO PRZEBUDOWY - 4989,00m²
 POWIERZCHNIA ZJAZDÓW DO PRZEBUDOWY - 41,80m²
 POWIERZCHNIA KOMUNIKACJI OGÓLEM - 5030,80m²

- PRZEBUDOWYWANA DROGA - NAWIERZCHNIA Z BETONU ASFALTOWEGO
- ZJAZDY DO PRZEBUDOWY - NAWIERZCHNIA Z BETONU ASFALTOWEGO
- GRANICE DZIAŁEK

Handwritten notes:
 0058 - Kłębówiec
 0058 - Kłębówiec
 0058 - Kłębówiec
 0058 - Kłębówiec
 0058 - Kłębówiec

PROJEKTOWANIE I NADZÓR BUDOWLANY JERZY KUPIEN		tel. 67 349 4044
78-600 WALCZ, ul. Tęczowa 5-7/6		
INWESTYCJA	PRZEBUDOWA DROGI POWIATOWEJ NR 2309Z NA ODCINKU OD SKRZYŻ. Z DROGĄ POWIATOWĄ NR 2308Z W KIERUNKU M. KŁĘBOWIEC	
NAZWA OBIEKTU	DROGA POWIATOWA NR 2309Z	
INWESTOR	STAROSTWO POWIATOWE WALCZ UL. DĄBROWSKIEGO 17, 78-600 WALCZ	SKALA 1:1000
TYTUŁ RYSUNKU	PROJEKT ZAGOSPODAROWANIA TERENU	DATA OPRACOWANIA 12.2016
PROJEKTANT	Ing. Jerzy Kupien ul. nr 53454281	STRONA 1