

**OBIEKT :** ul. Dąbrowskiego  
 gmina/miasto : Wąlcza  
 powiat : walecki  
 województwo : zachodniopomorskie

**SKALA :** 1:500  
 Układ współrzędnych: 1965  
 Poziom odniesienia wysokości : KRONSTADT

**PRZEDSIĘBIORSTWO**  
 Usług Geodezyjnych i Kartograficznych  
 Jan Lipiński  
 78-600 Wąlcza ul. Wojska Polskiego 2-6  
 NIP 785-000-19-76

**Kierownik roboty :**  
 OSOBY UPRAWNIOWY  
 upr. nr 19170  
 inż. Radosław Warząchowski

Wykonano w ramach roboty geodezyjnej :  
 KERG nr : 2210 -13/2010

Mapę do celów projektowych sporządzono przy wykorzystaniu :  
 1. mapy zasadniczej w skali: 1:500  
 sekcje : 343.334.0122  
 2. danych branżowych części uzbrojenia podziemnego  
 3. pomiaru zieleni wysokiej i pomników przyrody oraz pomiaru innych obiektów wskazanych przez projektanta  
 4. opracowanych geodezyjnie elementów planu zagospodarowania przestrzennego (linie rozgraniczające, linie regulacyjne, osie ulic)

W zakresie opracowania znajdują się punkty osnowy geodezyjnej nr:  
 podlegające ochronie na podst. art.15, art.48 ust.1 pkt 3 ustawy Prawo geodezyjne i kartograficzne

Na mapie do celów projektowych wykazano następujące uzgodnienia przez ZUDP projekty sieci uzbrojenia terenu : e, kd - 3/2009, ks - 39/2010

Granice i nr działek ewidencyjnych 4028/1 4028/2 4033/4 według danych PODGIK w : Wąlczu z dnia: 05.02.2010r.

**Informacje dodatkowe :**  
 1. Zakres pomiaru  
 2. Redakcja znaków zgodna z instrukcją techniczną K-1(1979)/K-1( Podstawowa Mapa Kraju z 1998r.)  
 3. Mapa nadaje się do celów projektowych w zakresie pomiaru.  
 4. Stopień kartometryczności mapy do celów projektowych jest zgodny z przepisami instrukcji technicznej K-1(1979)/K-1( Podstawowa Mapa Kraju z 1998r.)  
 5. Wszystkie trwałe obiekty budowlane podlegają wytyczeniu przez jednostkę wykonawstwa geodezyjnego.  
 6. Nie wyklucza się istnienia w terenie również uzbrojenia o którym brak było informacji branżowych i nie zostało odnalezione w czasie inwentaryzacji geodezyjnej.

**Rejestracja**  
 Starosta Walecki  
 Powiatowy Ośrodek Dokumentacji Geodezyjnej i Kartograficznej w Wąlczu  
 Na obszarze oznaczonym linią potwierdzono w terenie aktualność mapy zasadniczej. Dokumenty potwierdzające aktualność mapy przyjęto do zbioru w dniu 11.03.2010 i zaewidencjonowano pod nr 2210-13/2010. Niniejsza mapa może służyć do celów projektowych. Projektowane obiekty budowlane wymagające pozwolenia na budowę podlegają wytyczeniu i inwentaryzacji powykonawczej przez jednostki uprawnione do wykonywania prac geodezyjnych.  
 Wąlcza, dnia 11.03.2010  
 (miejscowość i data) (imię i nazwisko, podpis, stanowisko służbowe osoby odpowiedzialnej)


**Reprodukcja**  
 Starosta Walecki  
 Powiatowy Ośrodek Dokumentacji Geodezyjnej i Kartograficznej w Wąlczu  
 Reprodukcja, rozpowszechnianie i rozprowadzanie niniejszego dokumentu wymaga zezwolenia, o którym mowa w art. 18 ustawy z dnia 17 maja 1989 r. Prawo geodezyjne i kartograficzne (Dz. U. Nr 30, poz. 163, z późniejszymi zmianami).  
 Wąlcza, dnia 11.03.2010  
 (miejscowość i data) (imię i nazwisko, podpis, stanowisko służbowe osoby odpowiedzialnej)

**Uzbrojenie opracowano na podstawie :**  
 1. Danych branżowych – z literą B  
 2. Pośredniego ustalenia przebiegu aparaturą elektromagnetyczną – z literą A  
 3. Bezpośrednich pomiarów powykonawczych – bez litery

W związku z tym w części 1 i 2 nie gwarantuje się kompletności, a dokładność położenia uzbrojenia jest niższa od dokładności kartometrycznej mapy.

Aktualność mapy do celów projektowych na dzień :  
 08.03.2010r.

Jan Lipiński  
 Kierownik jednostki wykonawstwa geodezyjnego :

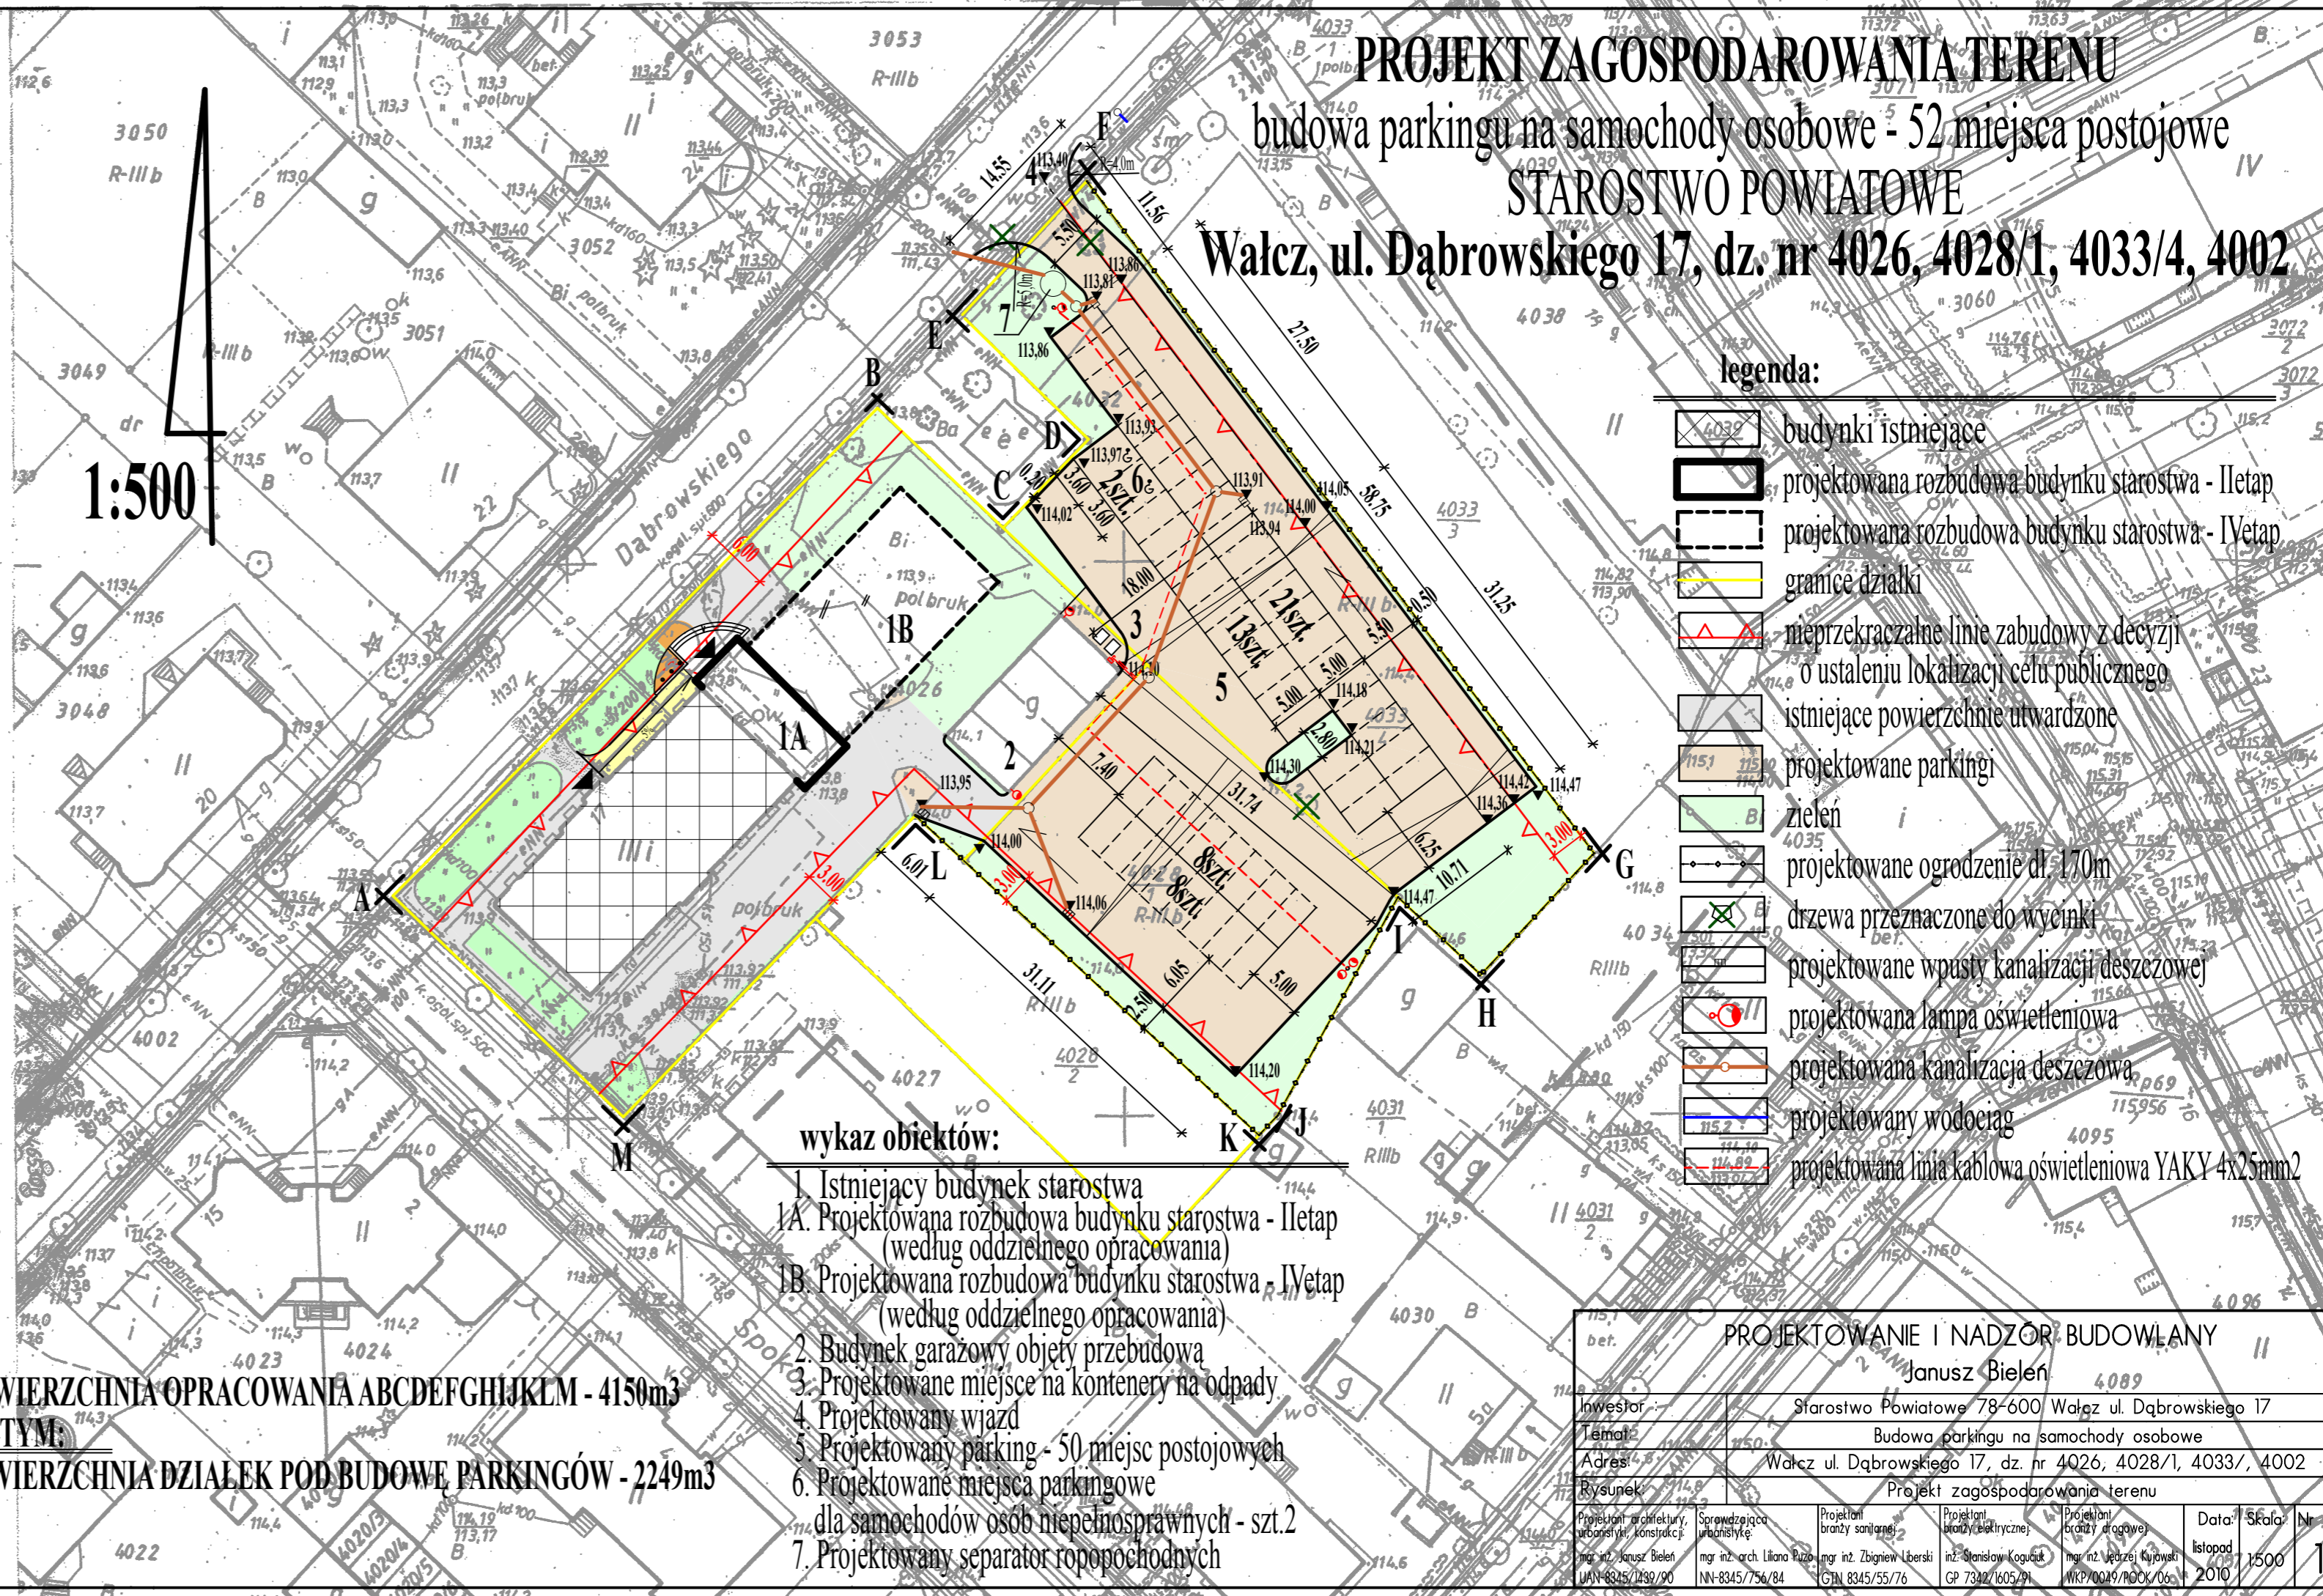

1:500

**PROJEKT ZAGOSPODAROWANIA TERENU**

budowa parkingu na samochody osobowe - 52 miejsca postojowe

STAROSTWO POWIATOWE

Wąlcza, ul. Dąbrowskiego 17, dz. nr 4026, 4028/1, 4033/4, 4002

**legenda:**

- 4032 budynki istniejące
- projektowana rozbudowa budynku starostwa - II etap
- projektowana rozbudowa budynku starostwa - I etap
- granice działki
- nieprzekraczalne linie zabudowy z decyzji o ustaleniu lokalizacji celu publicznego
- istniejące powierzchnie utwardzone
- 1151 projektowane parkingi
- 4035 zielen
- projektowane ogrodzenie dl. 170m
- drzewa przeznaczone do wycinki
- projektowane wpusty kanalizacji deszczowej
- projektowana lampa oświetleniowa
- projektowana kanalizacja deszczowa
- projektowany wodociąg
- projektowana linia kablowa oświetleniowa YAKY 4x25mm<sup>2</sup>

**wykaz obiektów:**

- I. Istniejący budynek starostwa
- IA. Projektowana rozbudowa budynku starostwa - II etap (według oddzielnego opracowania)
- IB. Projektowana rozbudowa budynku starostwa - I etap (według oddzielnego opracowania)
- II. Budynek garażowy objęty przebudową
- III. Projektowane miejsce na kontenery na odpady
- IV. Projektowany wjazd
- V. Projektowany parking - 50 miejsc postojowych
- VI. Projektowane miejsca parkingowe dla samochodów osób niepełnosprawnych - szt.2
- VII. Projektowany separator ropopochodnych

**POWIERZCHNIA OPACOWANIA ABCDEFGHIJKLM - 4150m<sup>3</sup>**

**W TYM:**

**POWIERZCHNIA DZIAŁEK POD BUDOWĘ PARKINGÓW - 2249m<sup>3</sup>**

<b>PROJEKTOWANIE I NADZÓR BUDOWLANY</b>			
Janusz Bielen			
Investor	Starostwo Powiatowe 78-600 Wąlcza ul. Dąbrowskiego 17		
Temat	Budowa parkingu na samochody osobowe		
Adres	Wąlcza ul. Dąbrowskiego 17, dz. nr 4026, 4028/1, 4033/4, 4002		
Rysunek	Projekt zagospodarowania terenu		
Projektant architektury, urbanistyki, konstrukcji	Sprawdzająca branża elektrycznej	Projektant branża sanitarnej	Projektant branża inżynierskiej
mgr inż. Janusz Bielen UAN-8345/1439/90	mgr inż. arch. Liliana Ruda NN-8345/756/84	mgr inż. Zbigniew Lberski GTN 8345/55/76	mgr inż. Stanisław Kogusik GP 7342/1605/91
Data:	Skala:	Nr rys.	
listopad 2010	1:500	1	