


# OGRODZENIE SKALA 1:20 DŁ. 170,0m

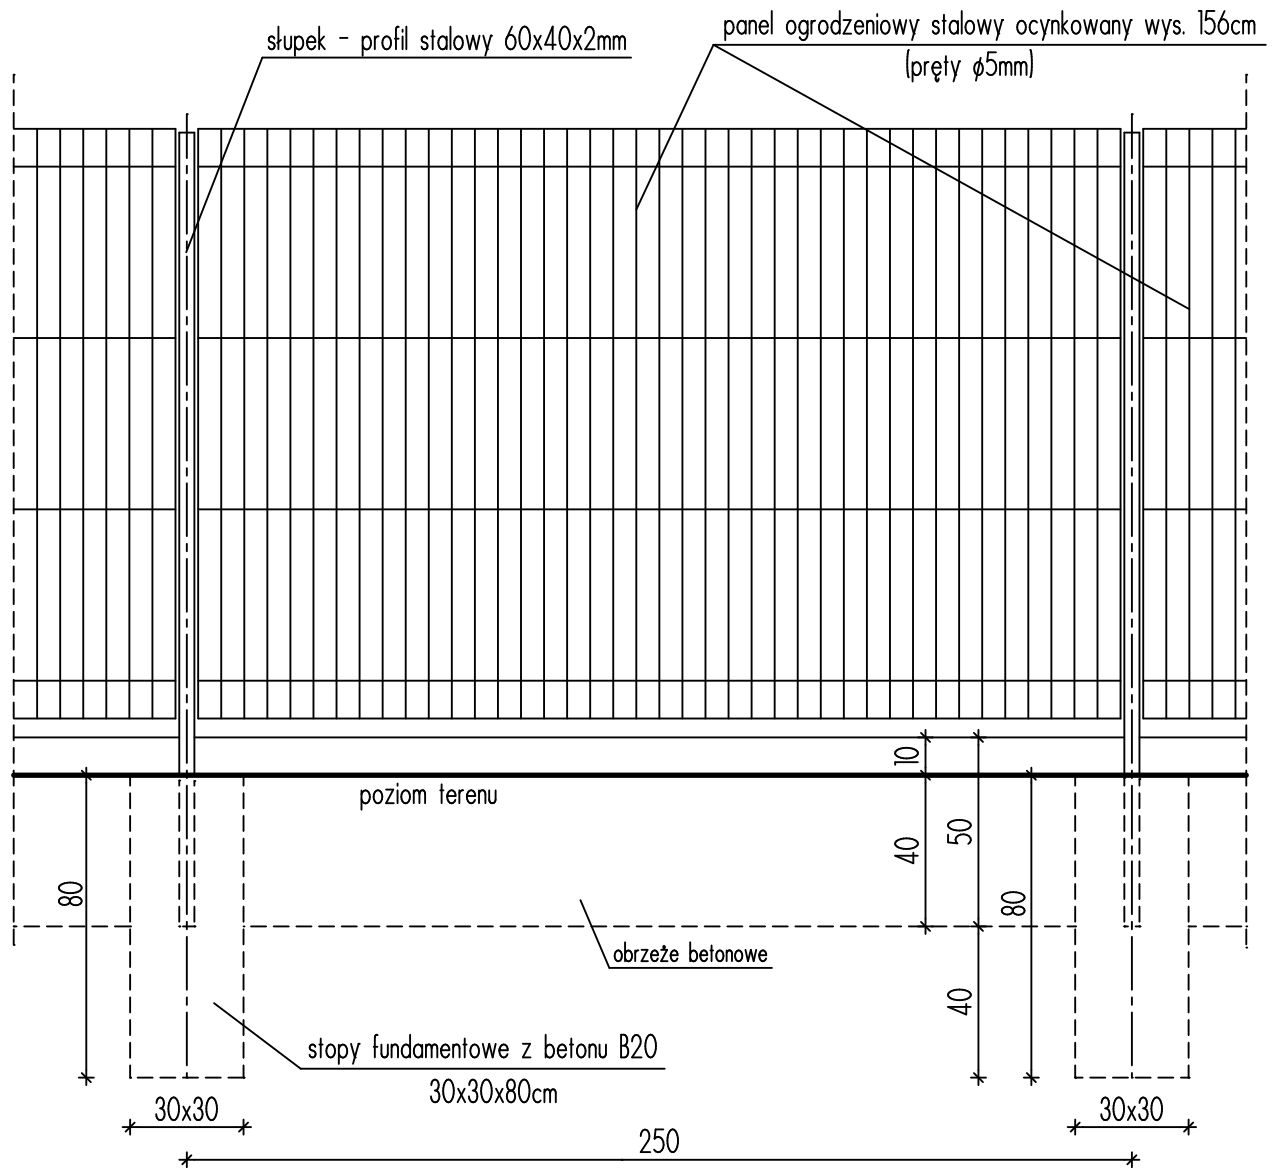

PROJEKTOWANIE I NADZÓR BUDOWLANY  
Janusz Bieleń

Inwestor:	Starostwo Powiatowe 78-600 Wałcz ul. Dąbrowskiego 17		
Temat:	Budowa parkingu na samochody osobowe		
Adres:	Wałcz ul. Dąbrowskiego 17, dz. nr 4026, 4028/1, 4033/, 4002		
Rysunek:	Ogrodzenie		
Projektant:	mgr inż. Janusz Bieleń UAN-8345/1439/90	Data: listopad 2010	Skala: 1:20
			Nr rys. 2