


# PLAN SYTUACYJNY

## przebudowa budynku garażowego

### STAROSTWO POWIATOWE

## Wałcz, ul. Dąbrowskiego 17, dz. nr 4026

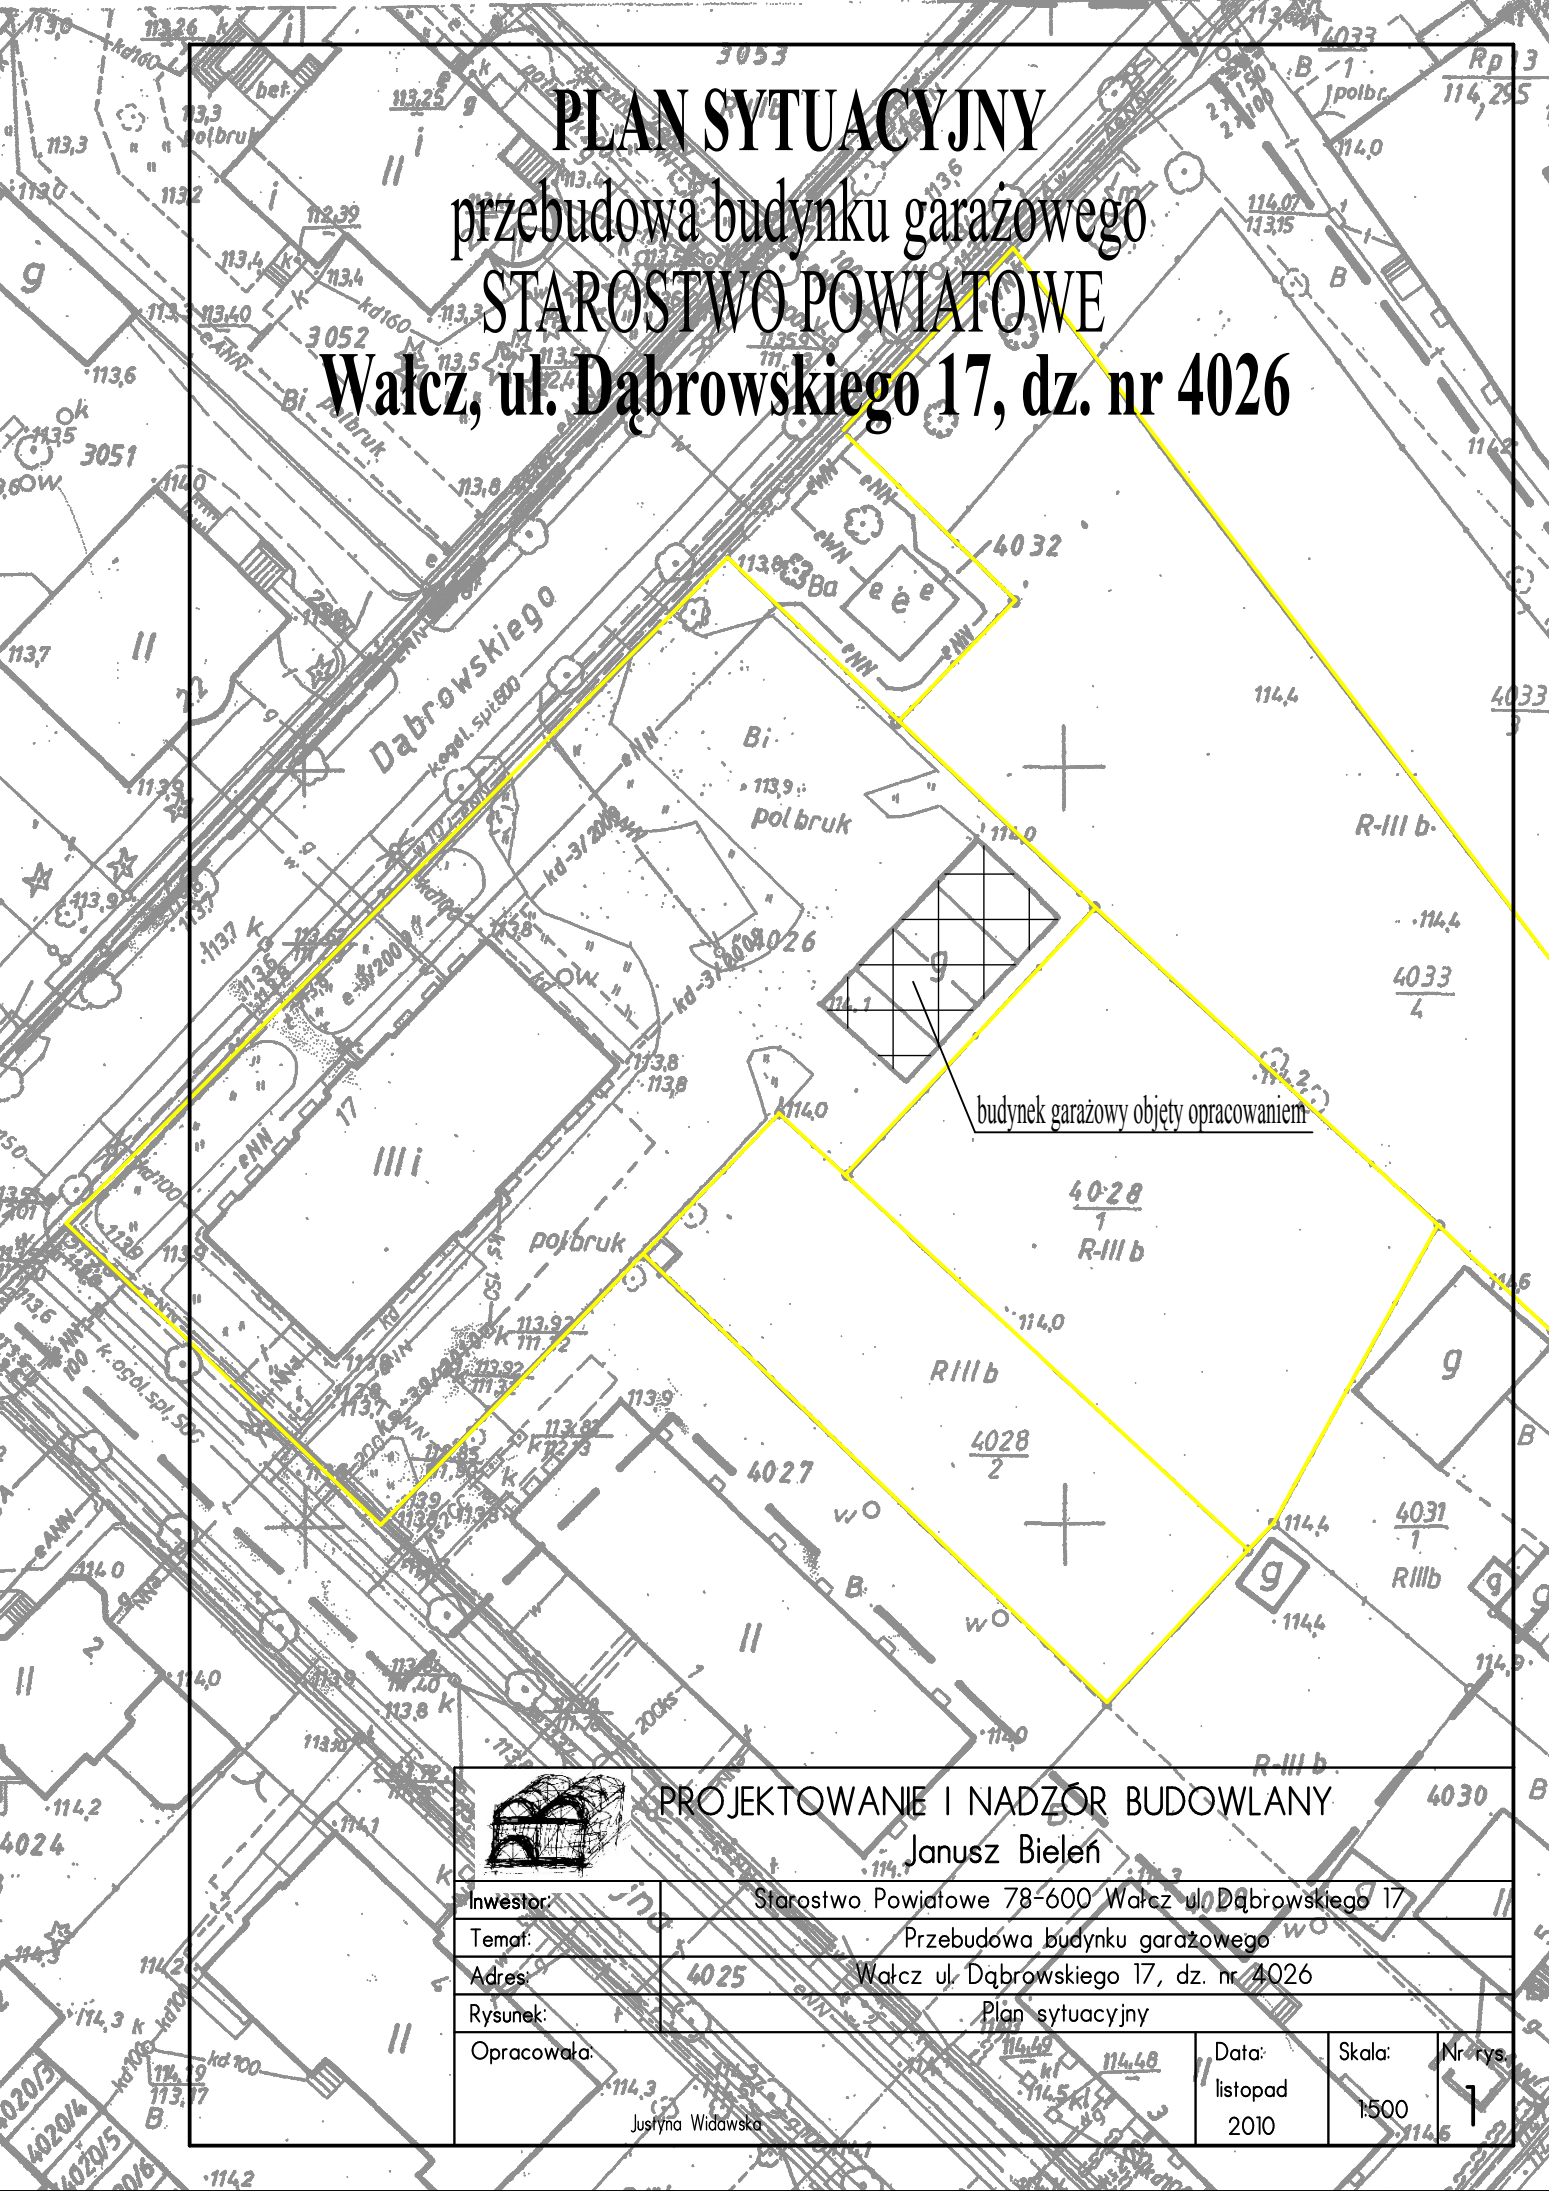

budynek garażowy objęty opracowaniem



**PROJEKTOWANIE I NADZÓR BUDOWLANY**  
**Janusz Bieliń**

Investor:	Starostwo Powiatowe 78-600 Wałcz ul. Dąbrowskiego 17		
Temat:	Przebudowa budynku garażowego		
Adres:	4025	Wałcz ul. Dąbrowskiego 17, dz. nr 4026	
Rysunek:	Plan sytuacyjny		
Opracowała:	Justyna Widawska	Data:	listopad 2010
		Skala:	1:500
		Nr rys.	1