



NA ODCINKU KM 8+200 - 9+300

PRZEKRÓJ NA PROSTEJ

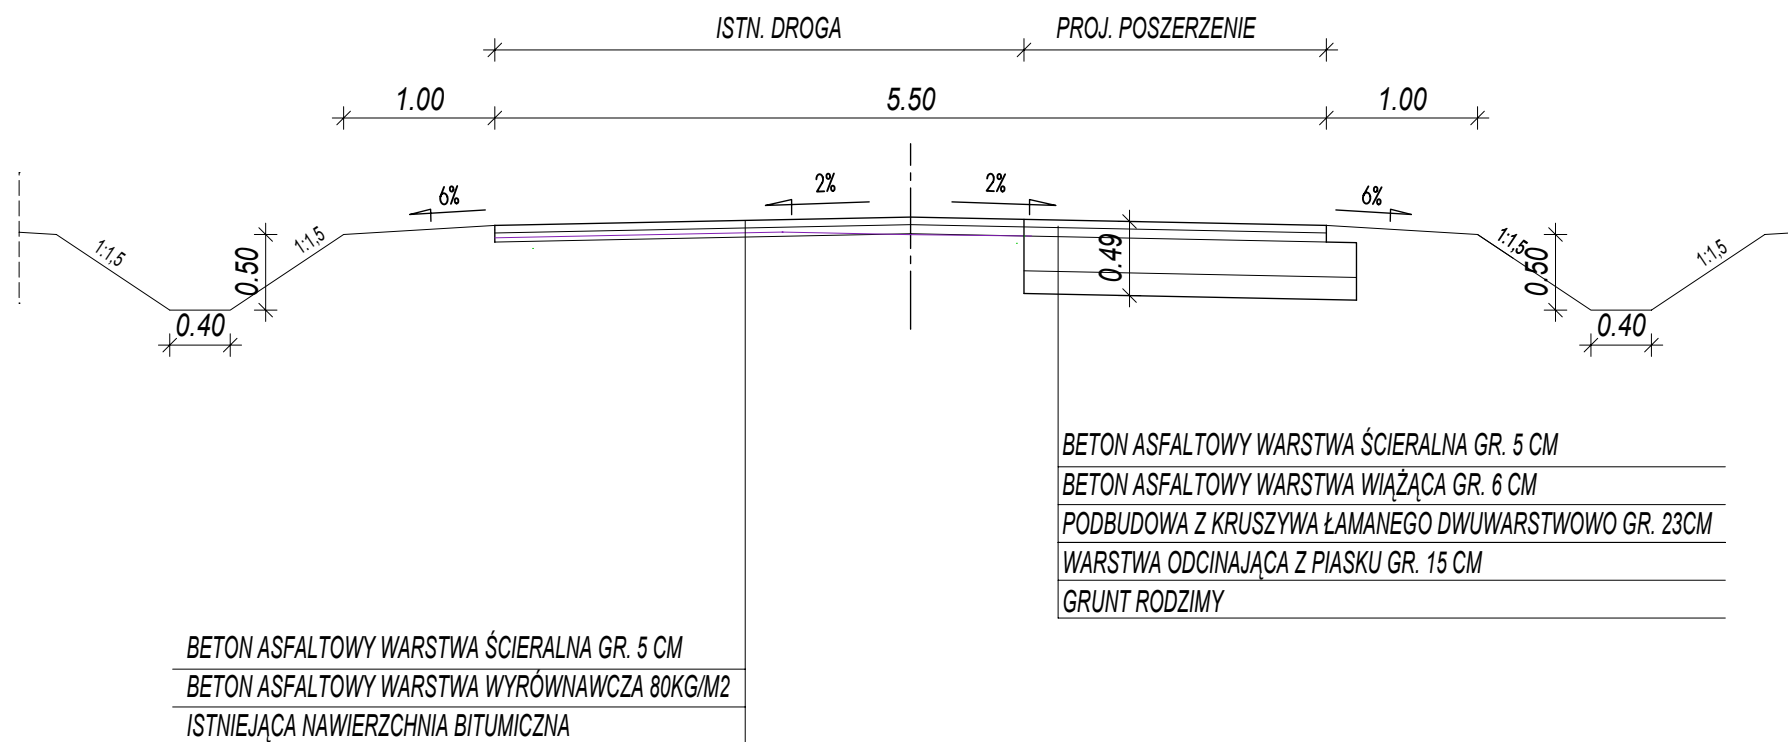

PRZEKRÓJ NA PROSTEJ

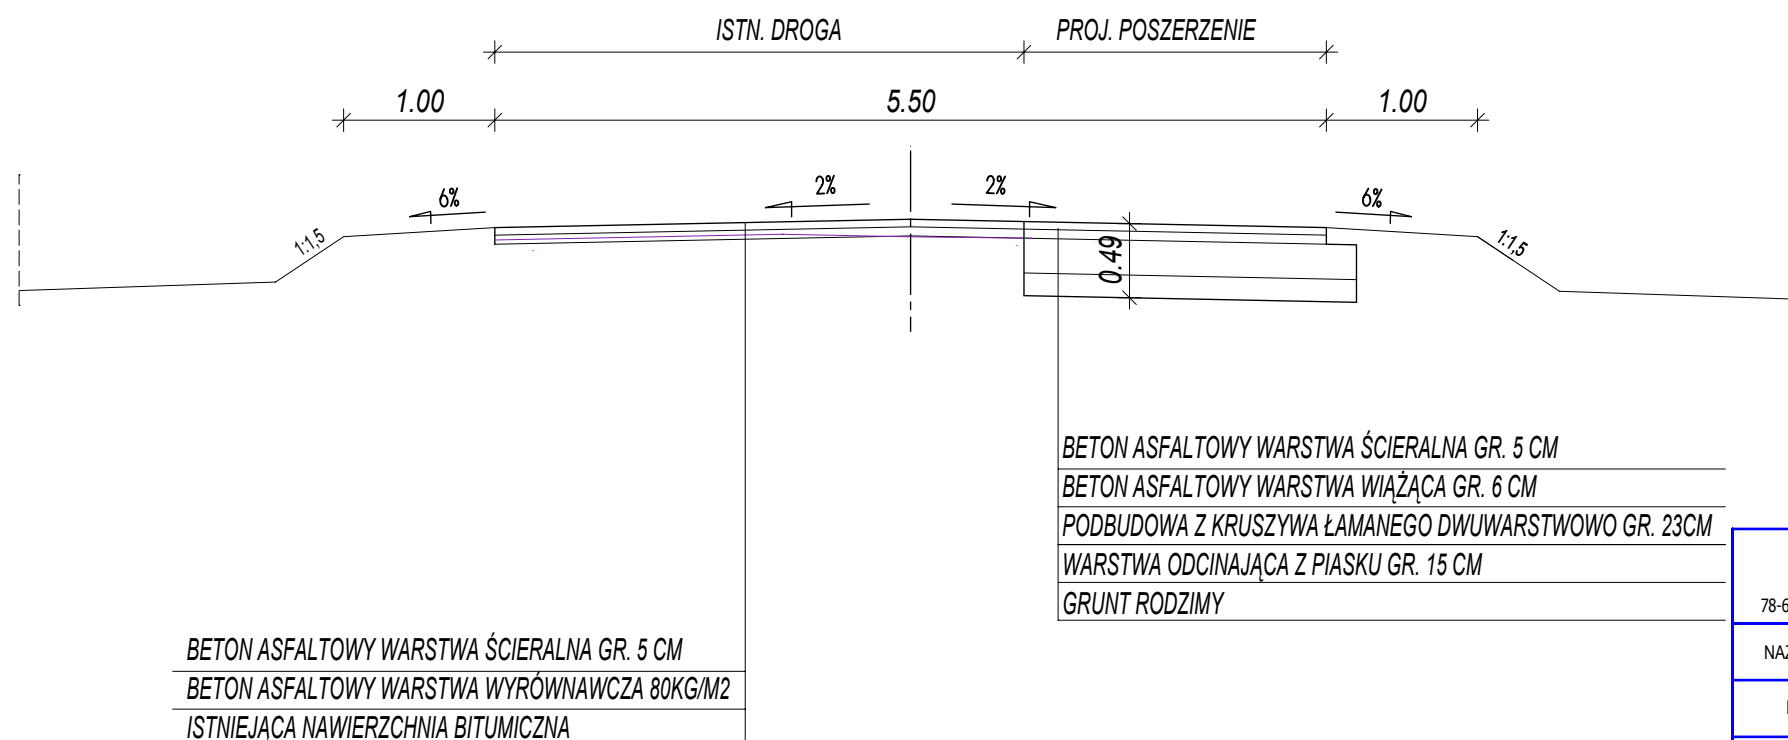

<p style="text-align: center;">PROJEKTOWANIE I NADZÓR BUDOWLANY JERZY KUPIEŃ</p> <p>78-600 WAŁCZ, ul. Tęczowa 5-7/6 tel. 67 349 4044</p>		
NAZWA OBIEKTU	PRZEBUDOWA DROGI POWIATOWEJ NR 2301z	
INWESTOR	POWIAT WAŁECKI UL. DĄBROWSKIEGO 17 78-600 WAŁCZ	
TYTUŁ RYSUNKU	PRZEKROJ NORMALNY	SKALA 1 : 50
PROJEKTANT	tech. Jerzy Kupień upr. nr NN- 8345/442/81	DATA OPRACOWANIA 10.2012
OPRACOWAŁ	inż. Agnieszka Starczyńska upr. nr ZAP/0136/PWOK/09	NR RYSUNKU 10