Skala 1:100:1000

LEGENDA:

- Teren
- Niweleta

Zjazdy:

- po prawej stronie

Instalacje

- Przepusty
- Sanitarna
- Wodna
- Szczyt łuku pionowego

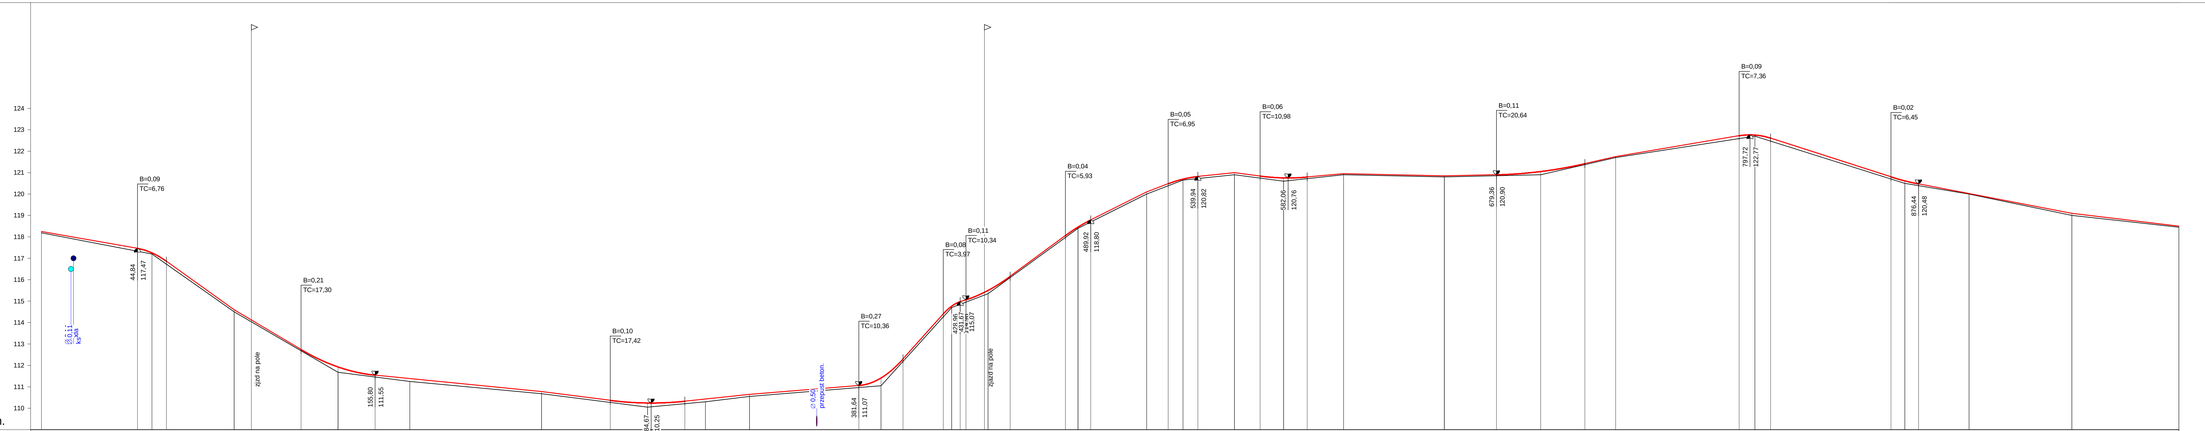

RODZAJ NAWIERZCHNI

RÓŻNICE RZĘDNYCH (Zn-Zt)

RZĘDNE NIWELETY NAWIERZCHNI

POCHYLENIA PODŁUŻNE I ŁUKI PIONOWE

RZĘDNE TERENU (ISTNIEJĄCEJ NAWIERZCHNI)

PROSTE I ŁUKI POZIOME

P=6,55 L=47,14 P=1,53 L=25,90 P=16,70 L=11,39 P=35,99 L=18,98 P=252,15 L=14,50 P=580,22

y=11,79 Z=1,21 r=229,10 | y=21,34 Z=1,22 r=69,55 | y=8,98 Z=0,22 r=72,80 | y=4,35 Z=0,18 r=250,00 | y=8,31 Z=0,26 r=100,00

ODLEGŁOŚCI

PIKIETAŻ

0+000 0+100 0+200 0+300 0+400 0+500 0+600 0+700 0+800 0+900

Skala: 1:100:1000

Droga powiatowa nr 2309Z

Profil podłużny

Wykonawca:	Projektowanie i Nadzór Budowlany Jerzy Kupień, Wałcz
Inwestor:	Starostwo Powiatowe Wałcz
Obiekt:	Droga powiatowa nr 2309Z
Projektował:	tech. Jerzy Kupień
Opracował:	
Sprawdził:	

Umowa:

Załącznik nr:

Uprawnienia: Uprawnienia: NW-6545/4/6281

Uprawnienia: Uprawnienia:

Skala: 1:100:1000

Data