Elewacja nr 8

Elewacja nr 7

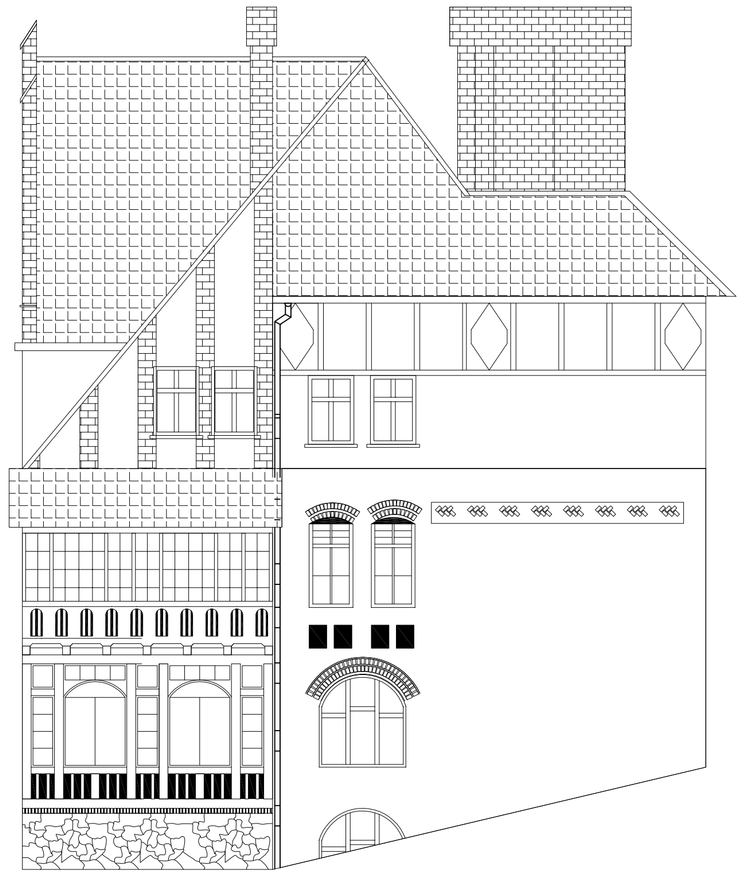

Elewacja nr 6

Schemat elewacji

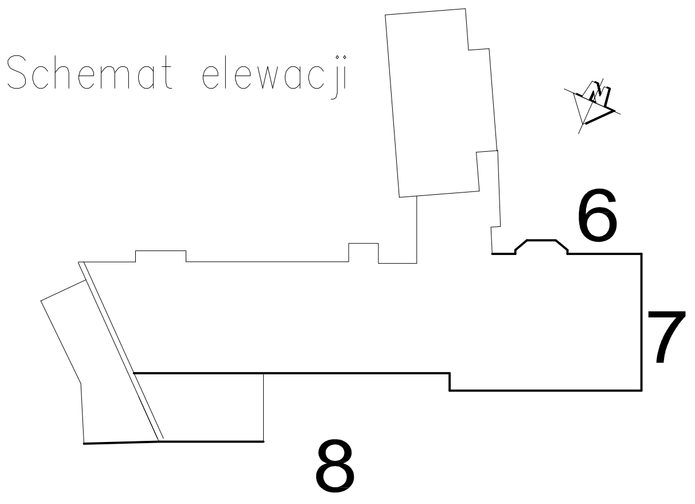

Obiekt / Temat:	Budowa i zmiana sposobu użytkowania byłego budynku Szpitala Powiatowego w Walczu na cele administracyjne Powiatu Wałeckiego
Adres/Nr działki:	78-600 Wałcz; dz. nr 5200/6 Al.Zdobywców Wału Pomorskiego 54
Inwestor:	Powiat Wałecki 78-600 Wałcz; ul.Dąbrowskiego 17
Faza:	Projekt Budowlano-wykonawczy
Jednostka Projektowa:	„INŻ-BUD" Kompleksowe Obsługa Budownictwa mgr inż. Tadeusz Siwiec 78-600 Wałcz; Osiedle Piastowskie 27 tel. 604-936-004 e_mail: inżbud1@poczta.onet.pl INŻ-BUD
Główny projektant	mgr inż.Tadeusz Siwiec
Branża:	Architektura , urbanistyka i konstrukcja
Projektancę:	Podpis
Architektura:	inż. Eugeniusz Schulz UAK-KZ-7210/128/87 Nr ewid.1544/58
Konstrukcja:	mgr inż.Damian Siwiec ZAP/0026/PWOK/04
Sprawdzający Architektura	mgr inż. arch. Tadeusz Tylka NN-8345/474/81
Sprawdzający Konstrukcja	mgr inż.Tadeusz Siwiec ZAP/0072/POOK/04
Tytuł rys. :	Elewacje
Data: 01.2011r	Skala : 1:100 — Nr rys. : 11

Projekt stanowi prawa autorskie
Stanowne materiały zakład pracy nie kopiowalne "S" sa "U"
Prawa bezwzlec wykonywać zgodnie ze ustawą budowlaną