Rzut parteru

skala 1:100

Pomieszczenia ogólnodostępne
Wykaz pomieszczeń
(parter)

Nr	Nazwa pomiesz.	Pow./m2/	Posadzka
1	Przedsionek	4,83	Gres
2	Klatka schodowa	17,52	Wykł. kauczuk.
3	Korytarz	16,81	Wykł. kauczuk.
13	Korytarz	17,80	Wykł. kauczuk.
30	Korytarz	27,02	Wykł. kauczuk.
31	Winda	7,44	
33	Korytarz	26,32	Wykł. kauczuk.
34	Komunikacja	9,01	Gres
35	Zaplecze	1,67	Gres
36	Zaplecze	2,25	Gres
41	Klatka schodowa	16,58	Wykł. kauczuk.
47	Przedsionek	7,25	Granit.terakota
61	Archiwum	6,94	Wykł. kauczuk.

Razem: 161,44 m^2

Powiatowy Rzecznik Konsumentów
Wykaz pomieszczeń
(parter)

Nr	Nazwa pomiesz.	Pow./m2/	Posadzka
20	Pokój przyjęć	15,56	Gres
21	Sanitariat	3,10	Wykł. kauczuk.

Razem: 18,66 m^2

Powiatowy Inspektor Nadzoru Budowlanego
Wykaz pomieszczeń
(parter skrzydło południowe)

Nr	Nazwa pomiesz.	Pow./m2/	Posadzka
60	Klatka schodowa	23,94	Wykł. kauczuk.
62	Komunikacja	21,03	Wykł. kauczuk.
63	Archiwum	8,84	Gres
64	Sanitariat damski	4,87	Gres
65	Sanitariat męski	4,13	Gres
66	Sekretariat	15,62	Wykł. kauczuk.
67	Gabinet	25,41	Wykł. kauczuk.
68	Biuro	18,44	Wykł. kauczuk.
69	Biuro	20,21	Wykł. kauczuk.
70	Biuro	17,42	Wykł. kauczuk.

Razem: 159,91 m^2

P.Z. d/s Orzekania o Niepełnosprawności
Wykaz pomieszczeń
(parter)

Nr	Nazwa pomiesz.	Pow./m2/	Posadzka
4	Biuro	20,24	Wykł. kauczuk.
5	Biuro	20,01	Wykł. kauczuk.
6	Biuro	7,66	Wykł. kauczuk.
7	Gabinet	9,25	Wykł. kauczuk.
8	Gabinet	7,86	Wykł. kauczuk.
9	Pokój komisji	19,35	Wykł. kauczuk.
10	Poczekalnia	22,12	Gres
11	Sanitariat męski	8,21	Gres
12	Sanitariat damski	9,31	Gres

Razem: 124,01 m^2

OGÓŁEM: 845,31 m²

Powiatowe Centrum Pomocy Rodzinie
Wykaz pomieszczeń
(parter)

Nr	Nazwa pomiesz.	Pow./m2/	Posadzka
32	Sala narad i szkoleń	42,84	Wykł. kauczuk.
37	Sekretariat	15,46	Wykł. kauczuk.
38	Gabinet Dyrektora	32,60	Wykł. kauczuk.
39	Sanitariaty	6,83	Gres
40	Pokój socjalny	13,75	Wykł. kauczuk.
42	Korytarz	50,71	Wykł. kauczuk.
43	Kadry	11,10	Wykł. kauczuk.
44	Księgowość	23,79	Wykł. kauczuk.
45	Rehabilitacja	23,02	Wykł. kauczuk.
46	Biuro	22,92	Wykł. kauczuk.
48	Ośrodek	21,56	Wykł. kauczuk.
49	EFS	21,69	Wykł. kauczuk.
50	Gabinet	20,85	Wykł. kauczuk.
51	Gabinet	12,42	Wykł. kauczuk.
52	Gabinet	21,68	Wykł. kauczuk.
53	Archiwum	24,75	Gres
54	Sanitariat męski	5,18	Gres
55	Sanitariat damski	9,10	Gres

Razem: 381,29 m^2

Powiatowy Zespół Do Spraw Orzekania o Niepełnosprawności

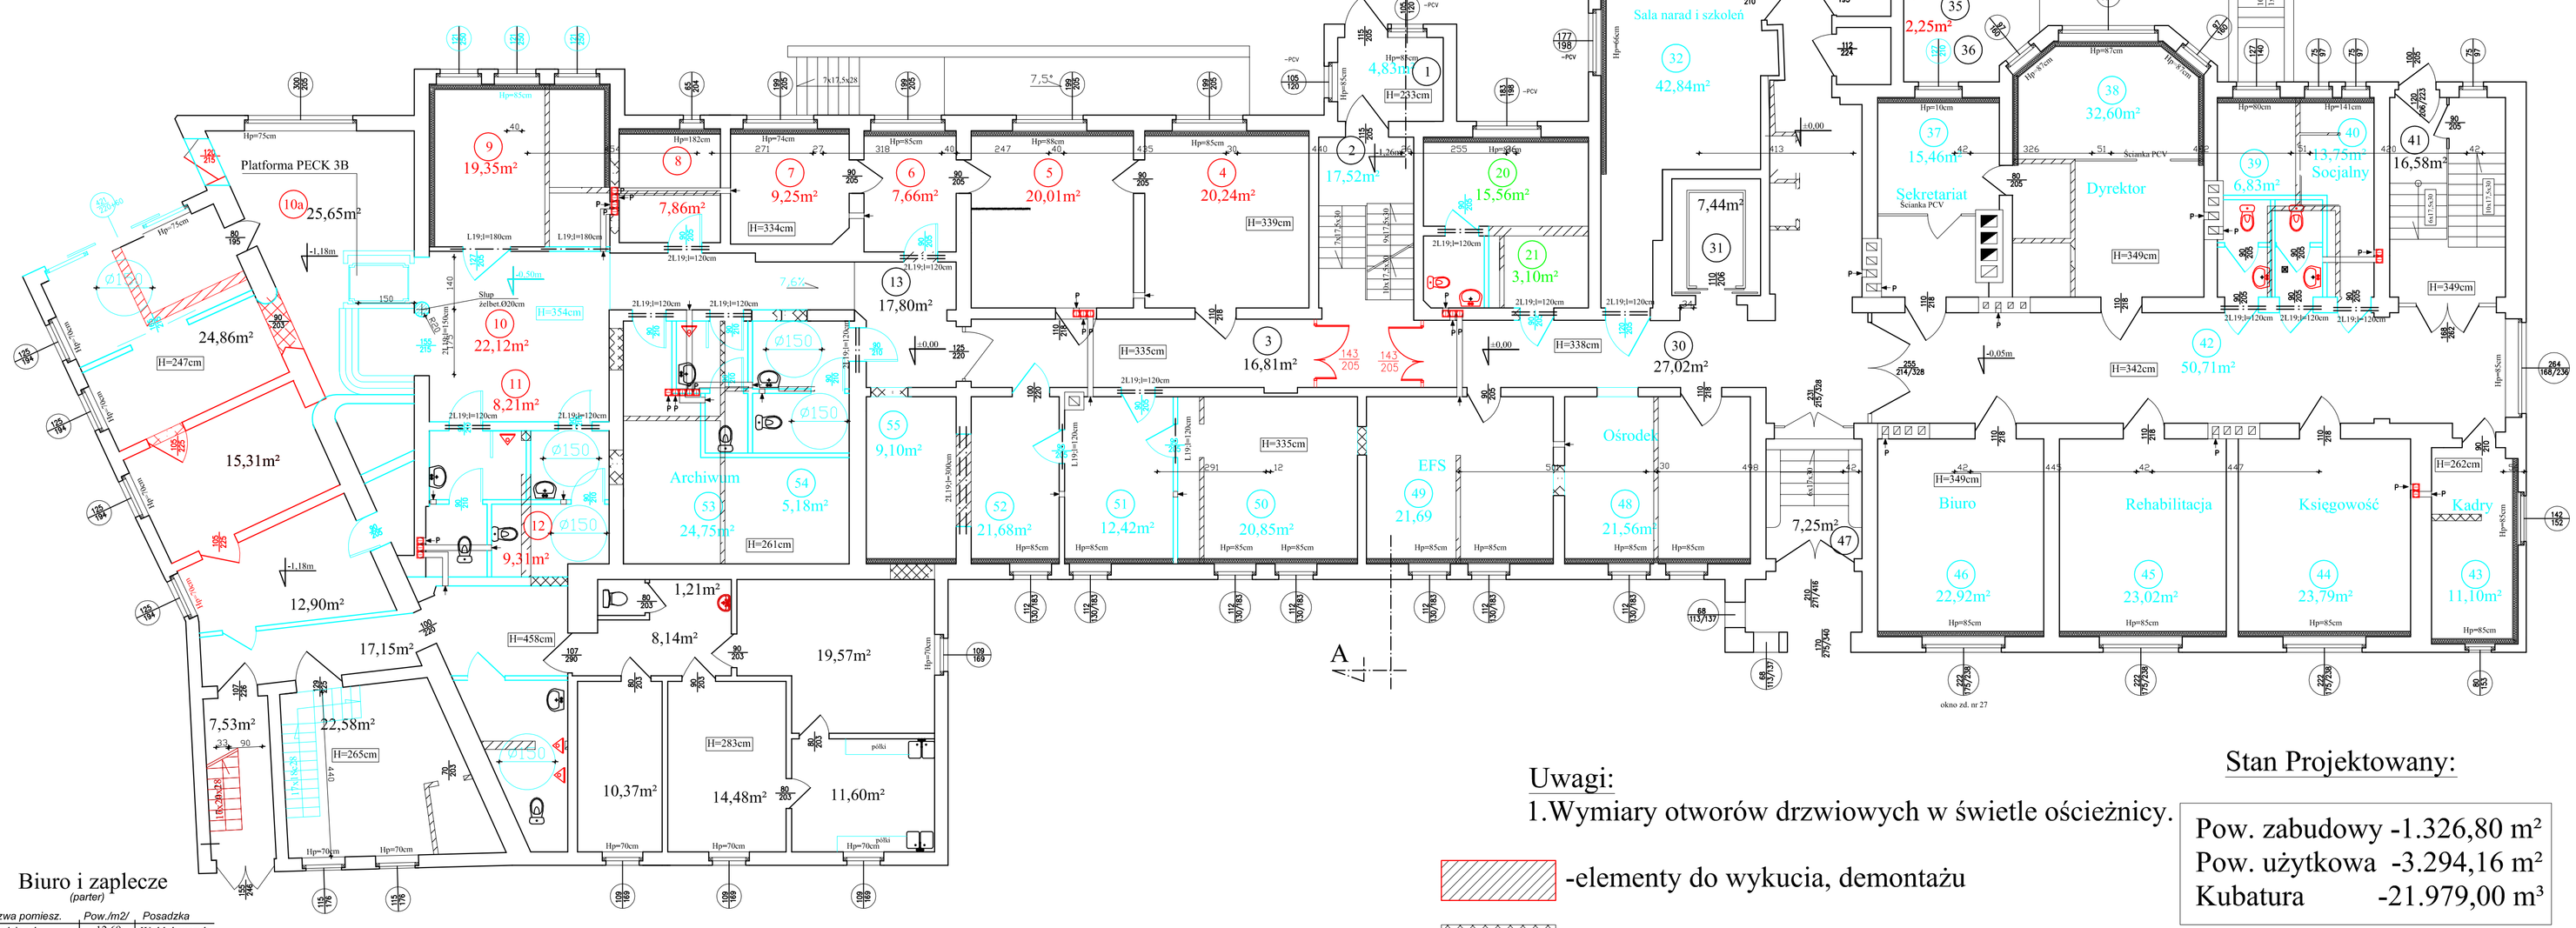

Biuro i zaplecze
(parter)

Nr	Nazwa pomiesz.	Pow./m2/	Posadzka
Ia	Przedsionek	12,69	Wykł. kauczuk.
I	Biuro Obsługi Inter.	41,85	Wykł. kauczuk.
II	Komunikacja	25,83	Gres
III	Pom. gospodarcze	22,58	Gres
IV	Toaleta	9,28	Gres

Razem: 112,23 m^2

Uwagi:
1.Wymiary otworów drzwiowych w świetle ościeżnicy.
2.W pomieszczeniach nr. 9,10,11,12 poziom posadzki podnieść o +0,68m.
3.Zakres opracowania nie obejmuje pomieszczeń od nr V do X.

Uwagi:
1.Wymiary otworów drzwiowych w świetle ościeżnicy.

-elementy do wykucia, demontażu

-elementy do zamurowania

-elementy nowoprojektowane

-drzwi o kl. odporności ogniowej EI60

Stan Projektowany:

Pow. zabudowy -1.326,80 m²
Pow. użytkowa -3.294,16 m²
Kubatura -21.979,00 m³

Stan istniejący:

Pow. zabudowy -1.326,80 m²
Pow. użytkowa -3.265,76 m²
Kubatura -21.924,00 m³

Obiekt / Temat:	Budowa i zmiana sposobu użytkowania byłego budynku Szpitala Powiatowego w Wałczu na cele administracyjne Powiatu Wałeckiego
Adres/Nr działki:	78-600 Wałcz; dz. nr 5200/6 AL.Zdobywców Wału Pomorskiego 54
Inwestor:	Powiat Wałecki 78-600 Wałcz; ul.Dąbrowskiego 17
Faza:	Projekt budowlano-wykonawczy
Jednostka Projektowa:	„INŻ-BUD" Kompleksowa Obsługa Budowlana mgr inż. Tadeusz Siwiec 78-600 Wałcz; Osiedle Piastowskie 27 tel. 604-039-004 e_mail: inzbud21@poczta.onet.pl
Główny projektant	mgr inż.Tadeusz Siwiec
Branża:	Architektura , urbanistyka i konstrukcja
Projektant:	Podpis
Architektura:	inż. Eugeniusz Schulz UAK-KZ-7/210/128/87 Nr ewid.1544/58
Konstrukcja:	mgr inż.Damian Siwiec ZAP/0026/PWOK/04
Tytuł rys.:	Rzut parteru-rozbiórka i budowa
Data: 01.2011r	Skala: 1:100
Nr rys.:	17

Projekt chroniony prawem autorskim.
Stanowcze wskazówki zakazuje podawania bez bezpośrednio "Y" na "Ok"
Przy budowie używać zgodnie ze sztuką budowlaną.