
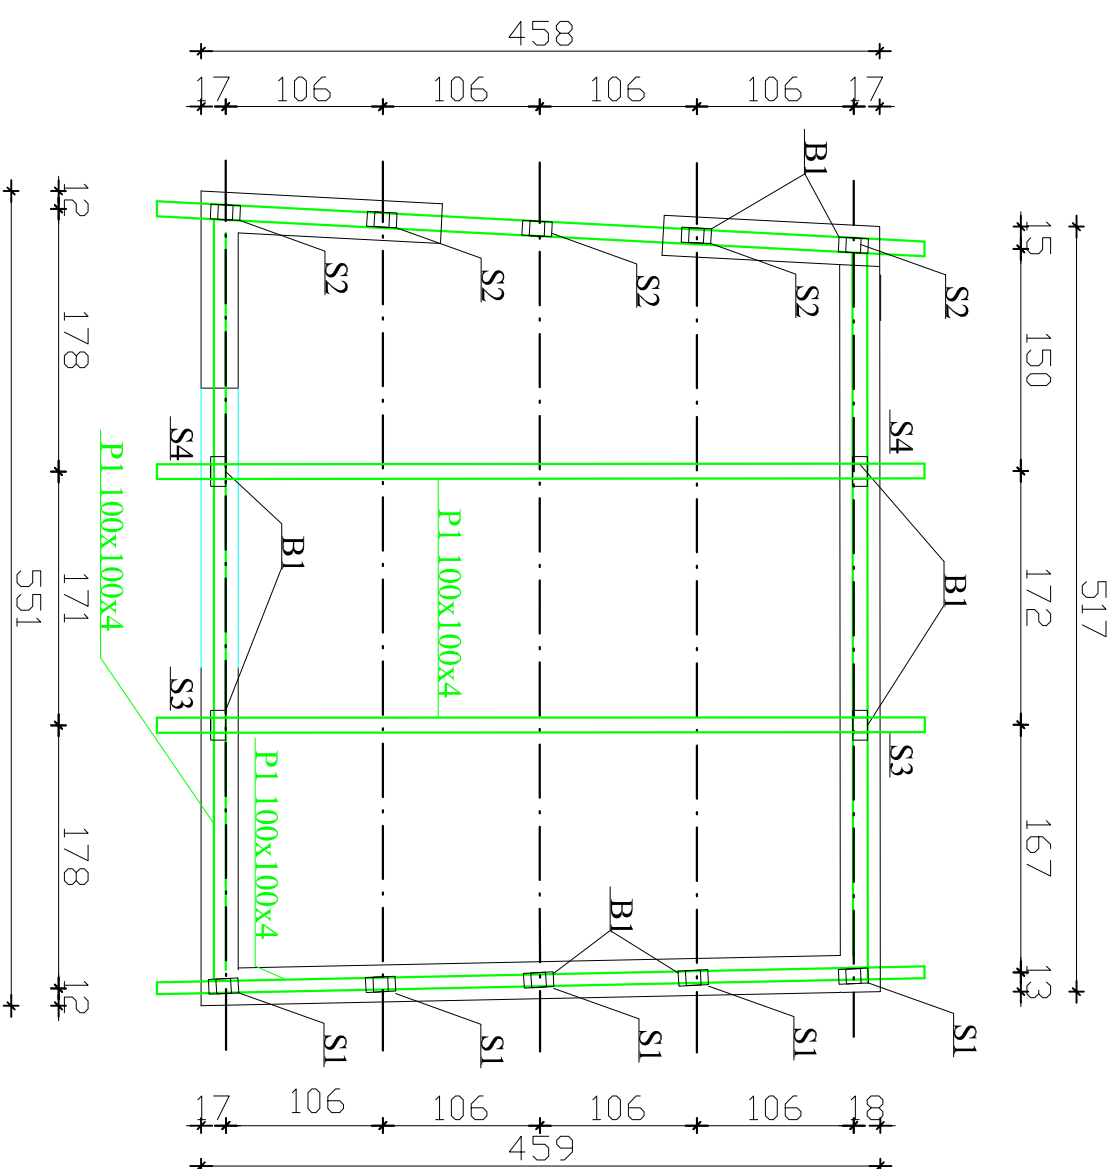


Rzut konstrukcji dachu

skala 1:50

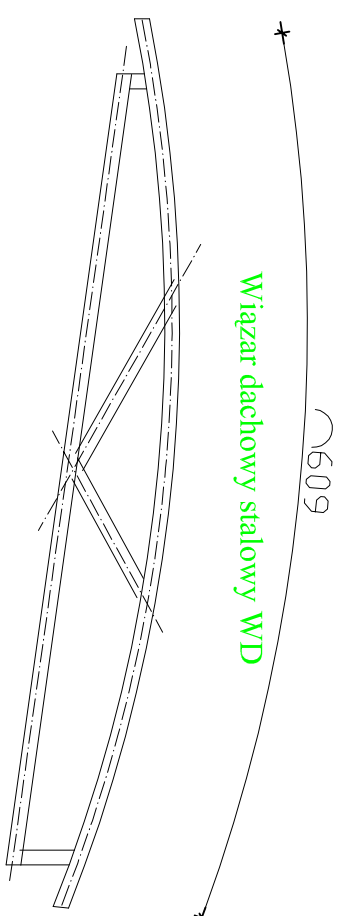

Zestawienie profili stalowych:

- S1-100x100x4 l=75cm szt.5
- S2-100x100x4 l=75cm szt.5
- S3-100x100x4 l=52cm szt.5
- S4-100x100x4 l=75cm szt.5
- B1-100x200x8 szt.14
- Platew P1-100x100x4 l=525cm szt.4
- Krzyżulec K1-100x100x4 l=110cm szt.5
- Krzyżulec K2-100x100x4 l=110cm szt.5
- Pas górny PG-100x100x4 l=610 cm szt.5
- Pas dolny PD-100x100x4 l=540cm szt.5

Opis: / Temat: Budowa i zmiana sposobu użytkowania byłego budynku Szpitala Powiatowego w Wąlczu na cele administracyjne Powiatu Wąleckiego		Adresik działki: 78-600 Wąlecz; dz. nr 5200/6 ALZdobrywoda Wąlu Pomorskiego 54	
Inwestor: Powiat Wąlecki 78-600 Wąlecz; ul.Dąbrowskiego 17		Projekt Budowlany	
Ludność Projektowa: „INŻ-BUD” Kompleksowa Obsługa Budowlana mgr inż. Tadeusz Siwiec 78-600 Wąlecz, Stawowa 27 tel. 604080400 e-mail: inbusz71@poczta.onet.pl		INŻ-BUD	
Główny projektant: mgr inż. Tadeusz Siwiec		Pełnia	
Branża: Architektura - urbanistyczna i konstrukcyjna		Pełnia	
Projektant: Architektura		Pełnia	
Architektura: Inż. Eugeniusz Schulz UAKS-CZ/710/128/87 Nr ewid. 154/4/58			
Konstrukcja: mgr inż. Damian Świąb ZAP/0026/PWOK/04			
Sprawdzający Architektura: mgr inż. arch. Tadeusz Tykca NN-8345/474/81			
Sprawdzający Konstrukcja: mgr inż. Tadeusz Siwiec ZAP/0072/PWOK/04			
Tytuł rys. : Ostona śmietnika			
Data: 04.2011r	Skala: 1:50	Nr rys.:	2b