



PRZEKROJE NORMALNE 1:50

NA ODCINKU KM 7+500 - 8+200

PRZEKRÓJ NA ŁUKU

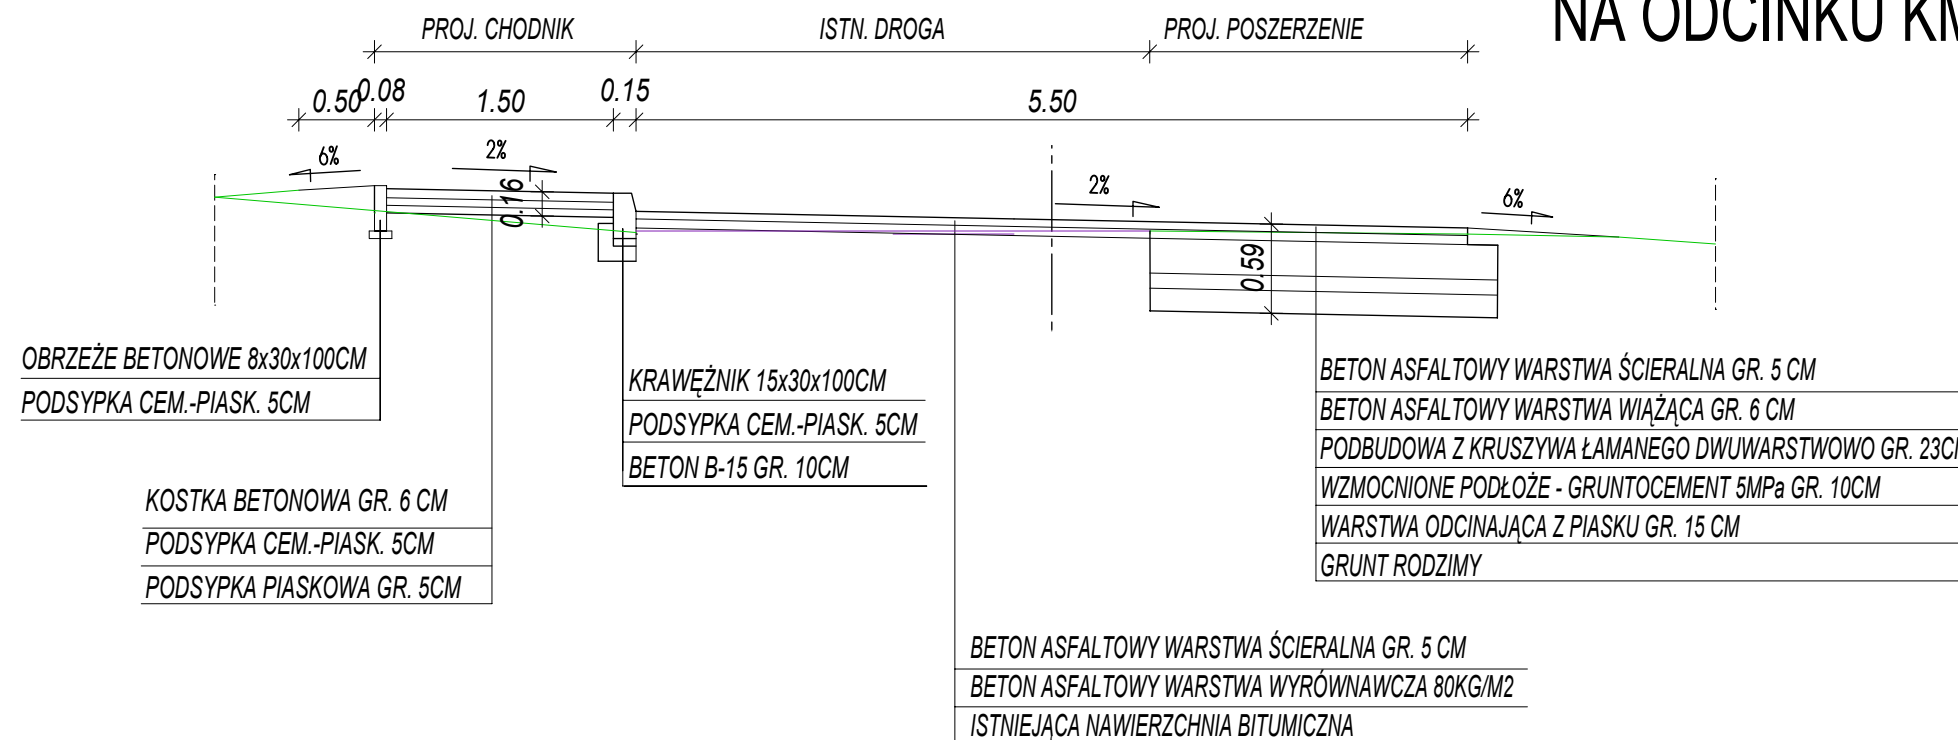

PRZEKRÓJ NA PROSTEJ

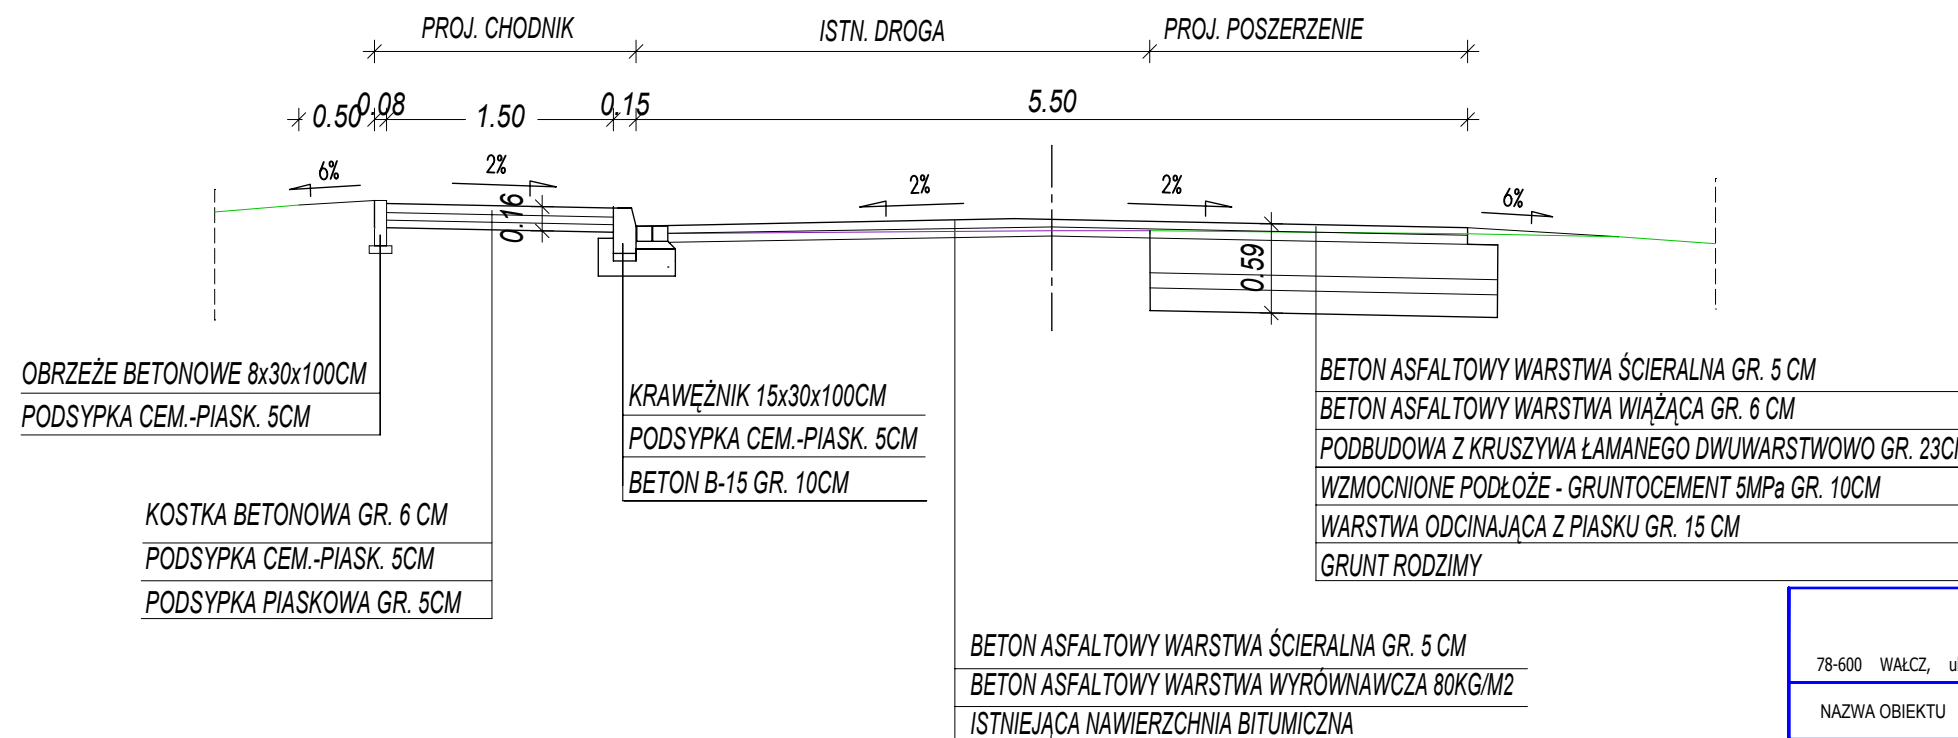

PROJEKTOWANIE I NADZÓR BUDOWLANY JERZY KUPIEŃ		
78-600 WĄLCZ, ul. Tęczowa 5-7/6 tel. 67 349 4044		
NAZWA OBIEKTU	PRZEBUDOWA DROGI POWIATOWEJ NR 2301z	
INWESTOR	POWIAT WĄLECKI UL. DĄBROWSKIEGO 17 78-600 WĄLCZ	
TYTUŁ RYSUNKU	PRZEKROJE NORMALNE	SKALA 1 : 50
PROJEKTANT	tech. Jerzy Kupień upr. nr NN- 8345/442/81	DATA OPRACOWANIA 10.2012
OPRACOWAŁ	inż. Agnieszka Starczyńska upr. nr ZAP/0136/PWOK/09	NR RYSUNKU 9