
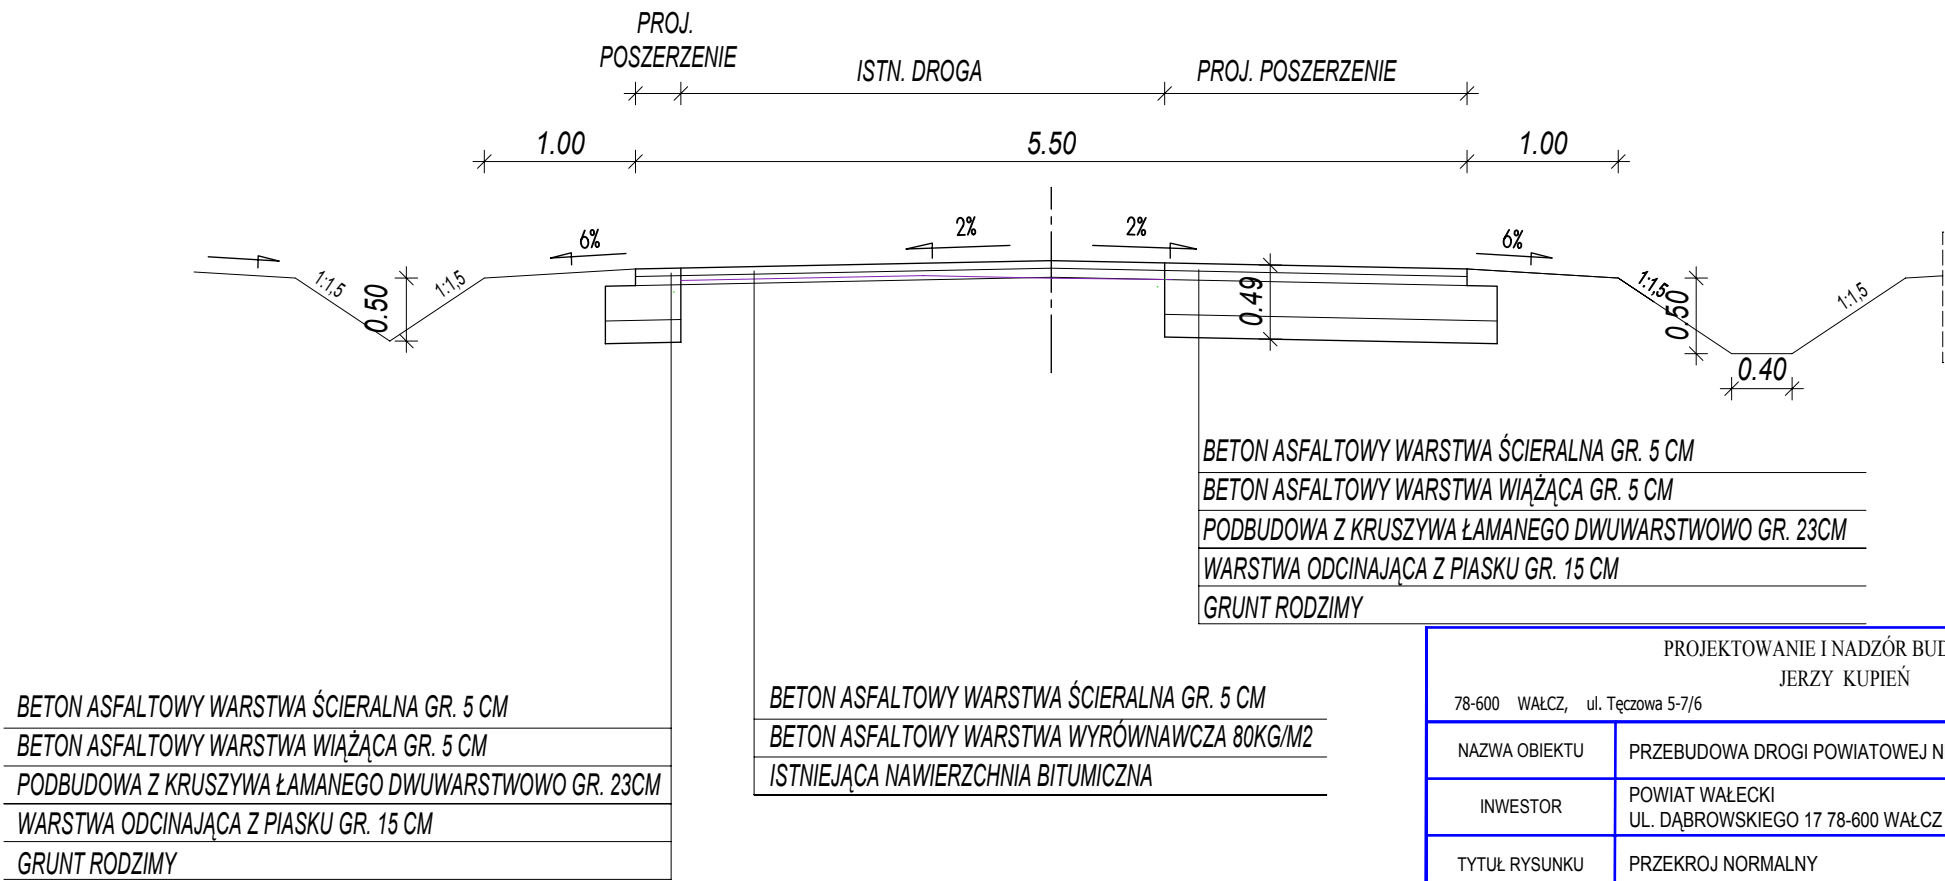


PRZEKRÓJ NORMALNY 1:50

NA ODCINKU KM 10+700 - 11+333,60

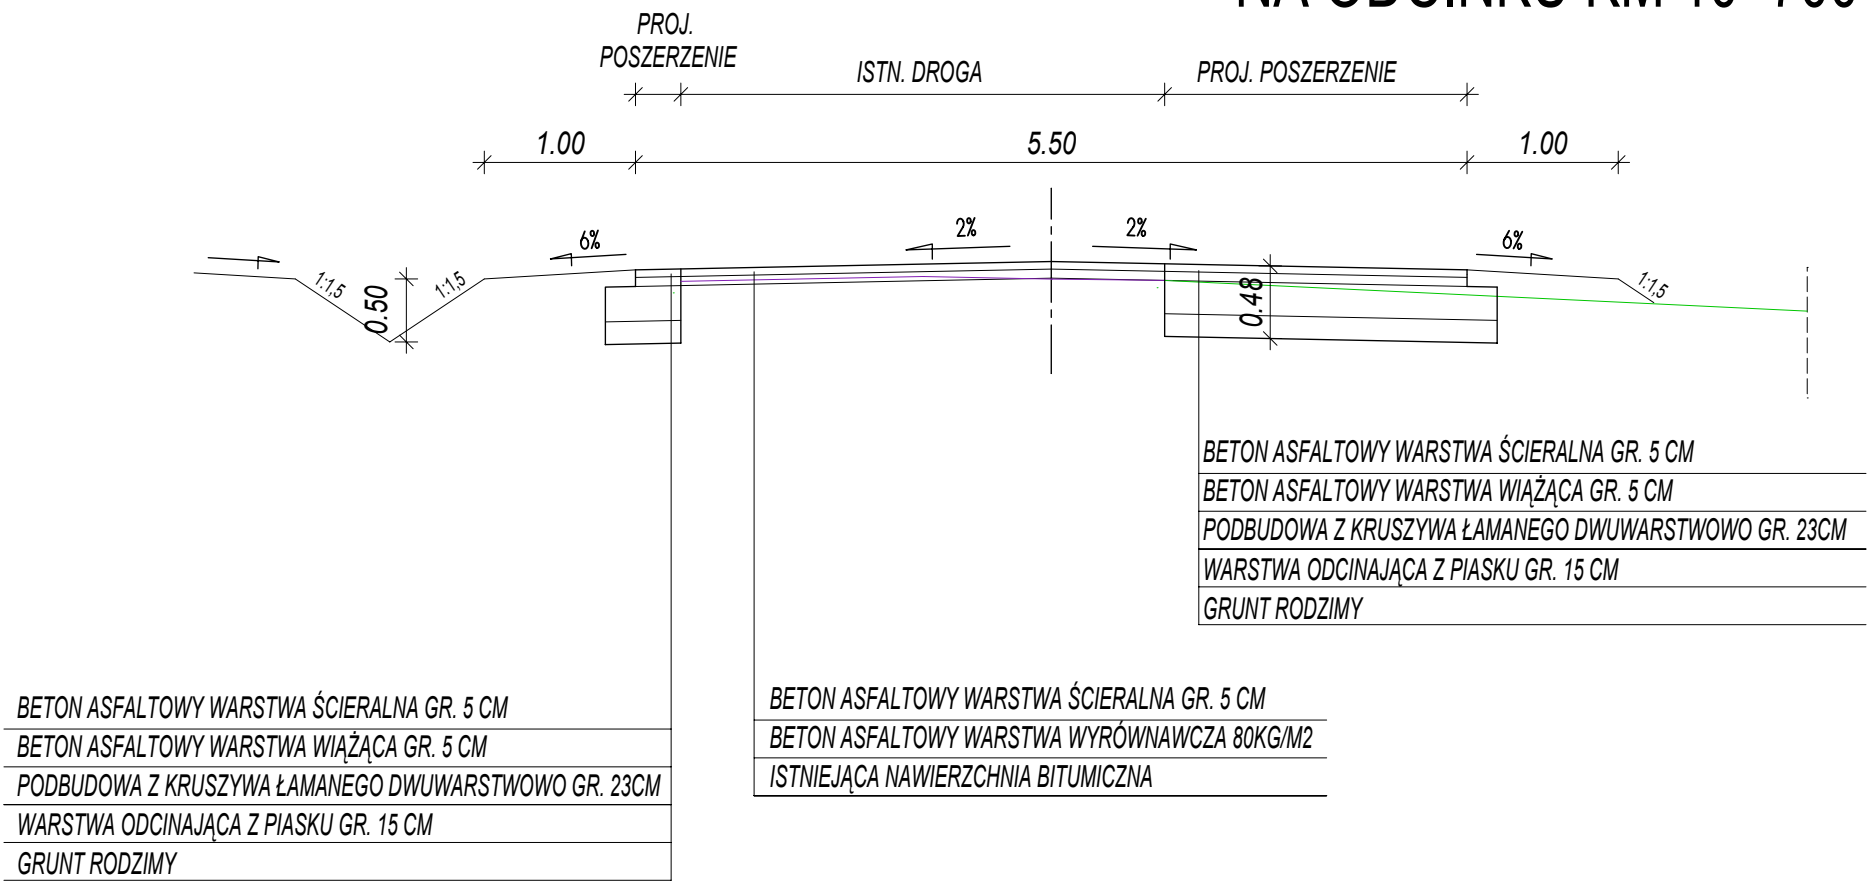

PROJEKTOWANIE I NADZÓR BUDOWLANY		
JERZY KUPIEŃ		
78-600 WAŁCZ, ul. Tęczowa 5-7/6	tel. 67 349 4044	
NAZWA OBIEKTU	PRZEBUDOWA DROGI POWIATOWEJ NR 2301z W KM 10+335 - 11+333,60	
INWESTOR	POWIAT WAŁECKI UL. DĄBROWSKIEGO 17 78-600 WAŁCZ	
TYTUŁ RYSUNKU	PRZĘKROJ NORMALNY	SKALA 1 : 50
PROJEKTANT	tech. Jerzy Kupień upr. nr NN- 8345/442/81	DATA OPRACOWANIA 10.2012
OPRACOWAŁ	inż. Agnieszka Starczyńska upr. nr ZAP/0136/PWOK/09	NR RYSUNKU 12