


SZCZEGÓŁY KONSTRUKCYJNE

NAWIERZCHNI 1:10

NA ODCINKU KM 8+345 - 9+300

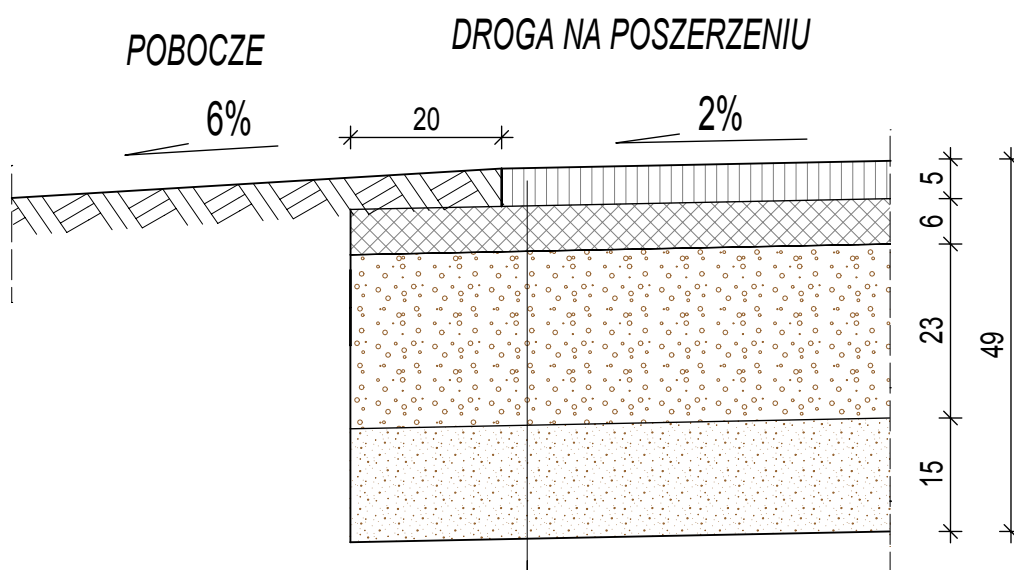

beton asfaltowy warstwa ścieralna - 5 cm

beton asfaltowy warstwa wiążąca - 6 cm

podbudowa z kruszywa łamanego dwuwarstwowo - 23cm

podsyпка piaskowa - 15 cm

grunt rodzimy

PROJEKTOWANIE I NADZÓR BUDOWLANY JERZY KUPIEŃ		
78-600 WAŁCZ, ul. Tęczowa 5-7/6		tel. 67 349 4044
NAZWA OBIEKTU	PRZEBUDOWA DROGI POWIATOWEJ NR 2301z	
INWESTOR	POWIAT WAŁECKI UL. DĄBROWSKIEGO 17 78-600 WAŁCZ	
TYTUŁ RYSUNKU	SZCZEGÓŁY KONSTRUKCYJNE NAWIERZCHNI	SKALA 1 : 10
PROJEKTANT	tech. Jerzy Kupień upr. nr NN- 8345/442/81	DATA OPRACOWANIA 10.2012
OPRACOWAŁ	inż. Agnieszka Starczyńska upr. nr ZAP/0136/PWOK/09	NR RYSUNKU 14