


ZAŁĄCZNIK DO DECYZJI
STAROSTY WĄTECKIEGO NR 98/2020
Z DNIA 15.10.2020 r.

Starosta Wątecki
Mariusz Lipiński

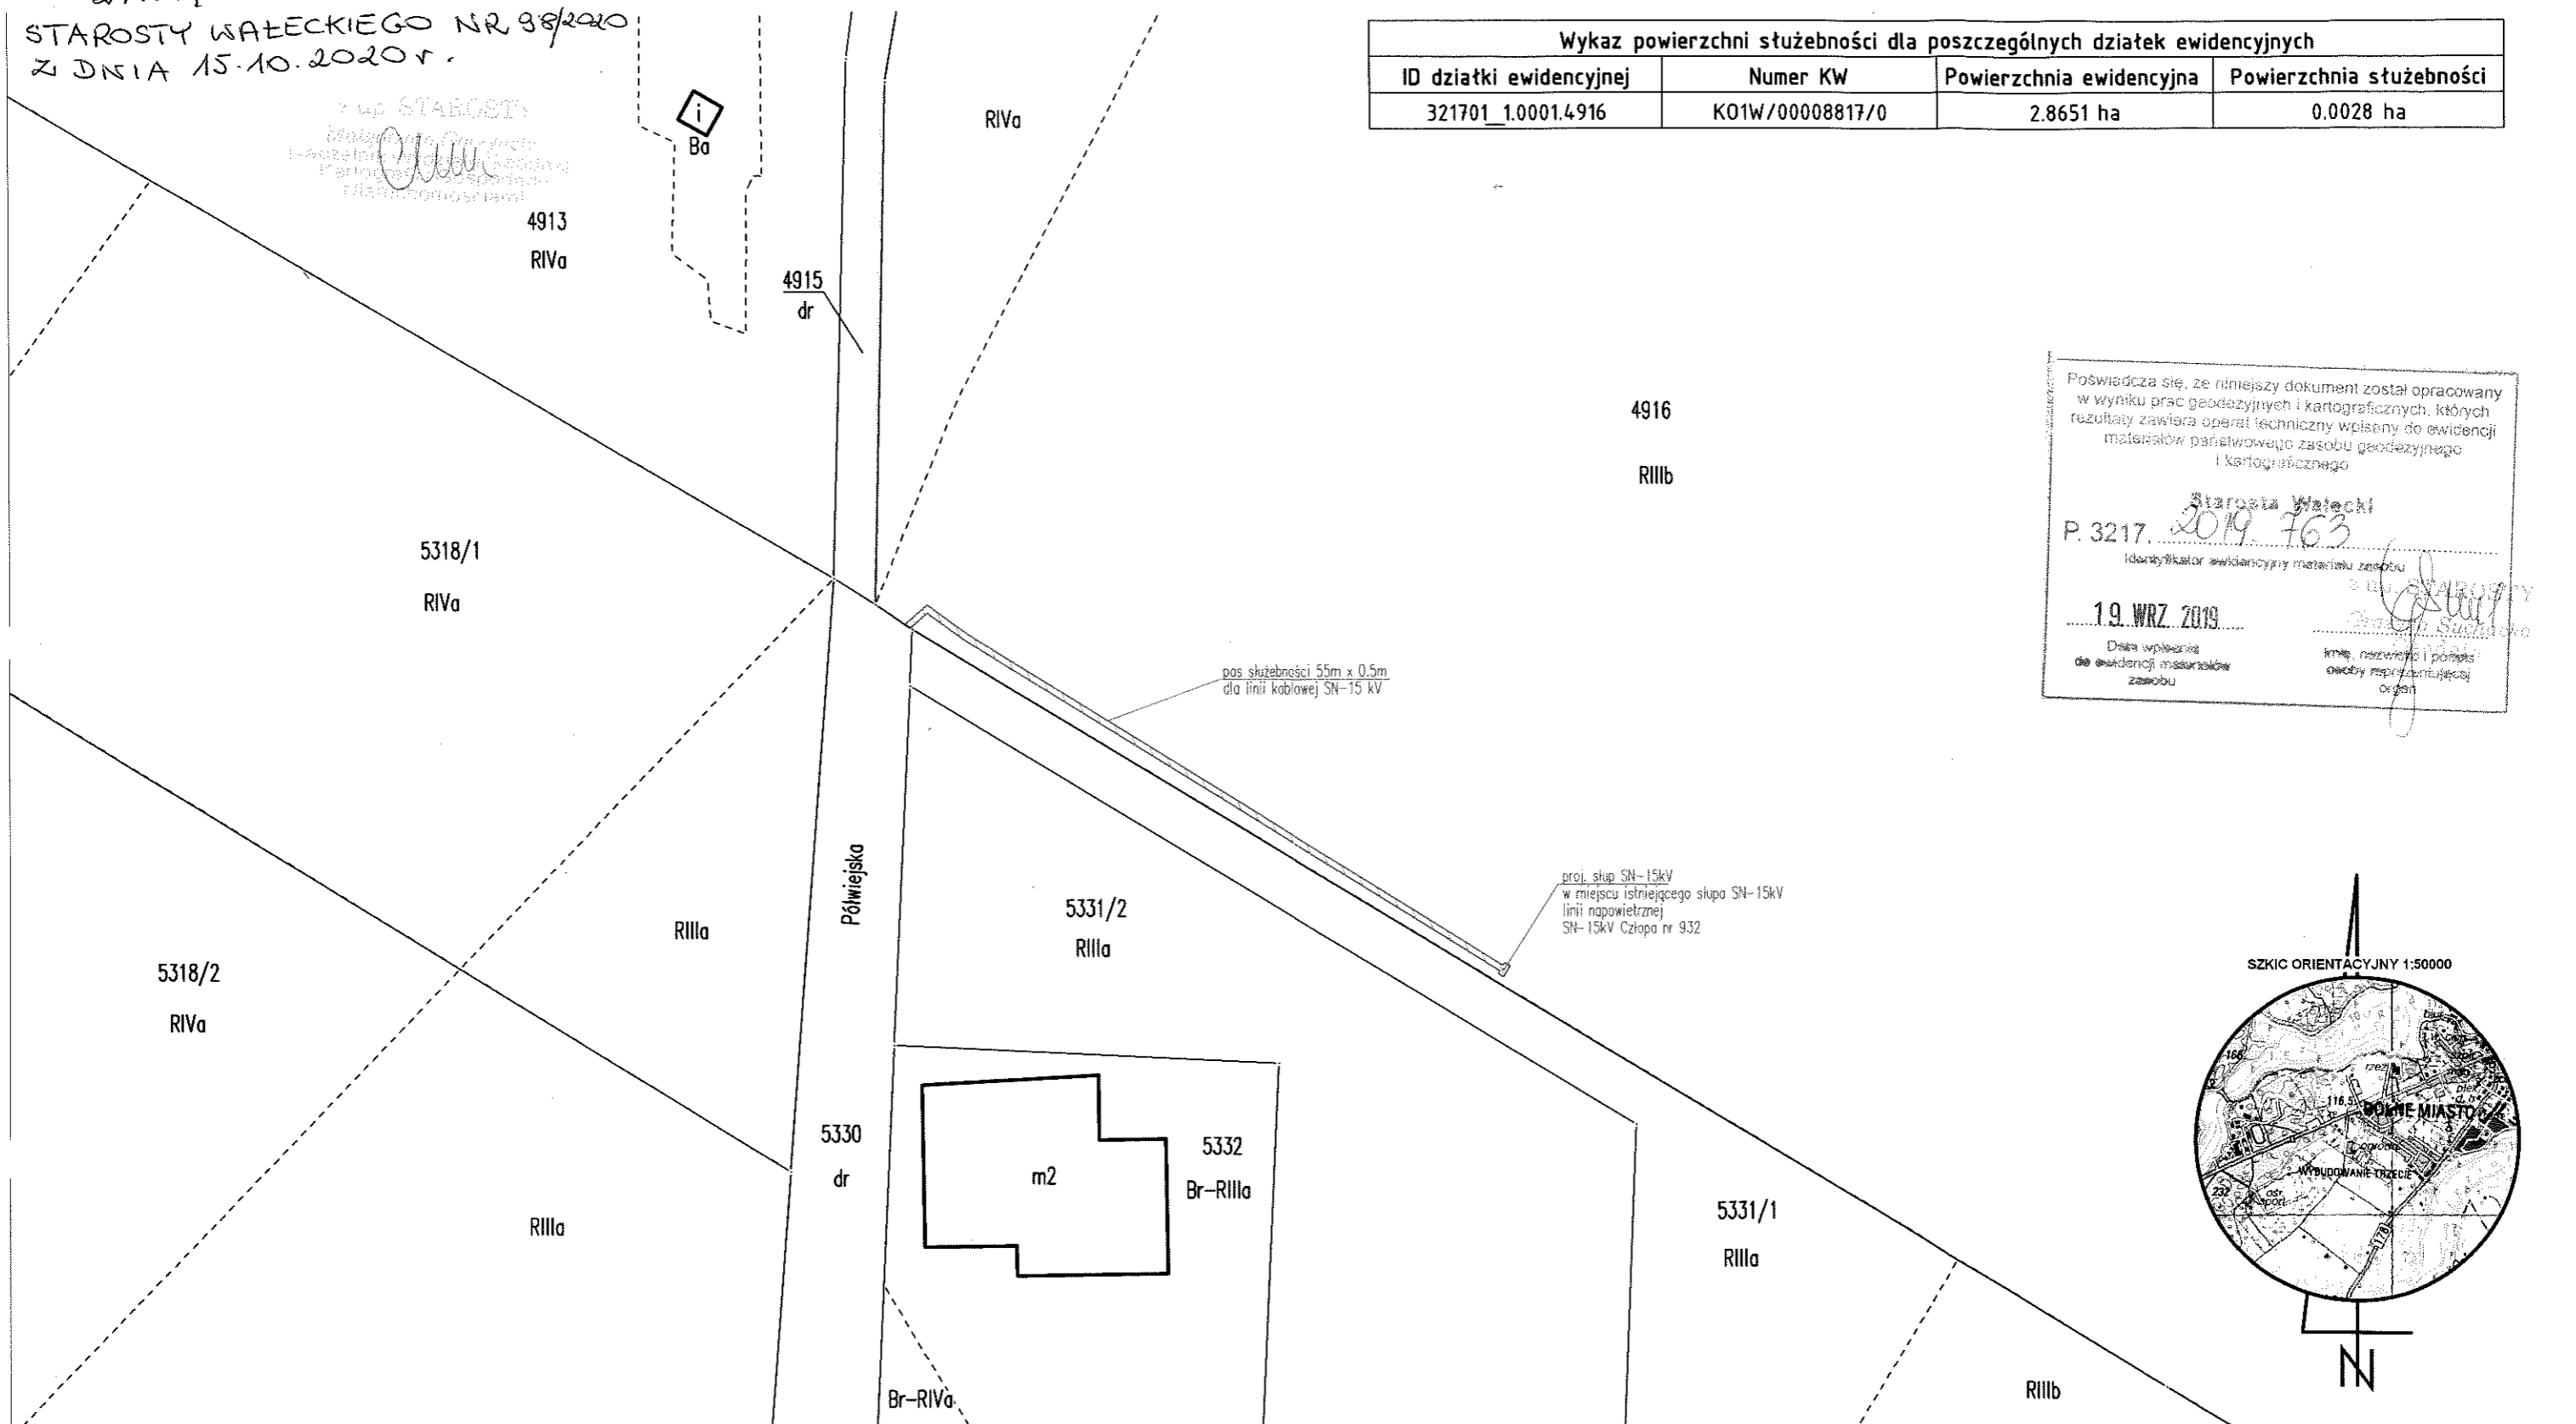


Wykaz powierzchni służebności dla poszczególnych działek ewidencyjnych			
ID działki ewidencyjnej	Numer KW	Powierzchnia ewidencyjna	Powierzchnia służebności
321701_1.0001.4.916	KO1W/00008817/0	2.8651 ha	0.0028 ha

Poświadczam, że niniejszy dokument został opracowany w wyniku prac geodezyjnych i kartograficznych, których rezultaty zawiera operat techniczny wpisany do ewidencji materiałów państwowej zasobu geodezyjnego i kartograficznego.

Starosta Wątecki
P. 3217, 2019, 763

19. WRZ 2019

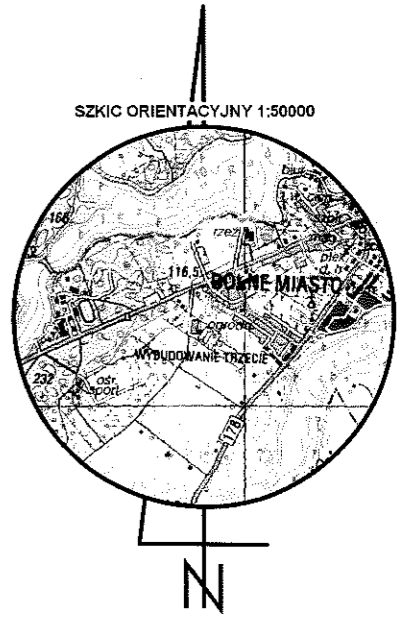

Potożenie:	Wątecz, ul. Zdob. Wątu Pom.		Oznaczenie kancelaryjne zgłoszenia pracy geodezyjnej: 6640.752.2019	MAPA DO USTALENIA SŁUŻEBNOŚCI GRUNTOWYCH SKALA 1:500	Nazwa/imię i nazwisko wykonawcy oraz data i podpis osoby reprezentującej wykonawcę: Usługi Geodezyjne i Kartograficzne »GEOMAR« Mariusz Lipiński 78-600 Wątecz, ul. Wojska Polskiego 2-6 NIP 767-121-47-20 REGON 570883222 tel. 502 665 503 18. 09. 2019	Imię i nazwisko, numer uprawnień oraz data i podpis geodety uprawnionego, który opracował mapę: Geodeta Uprawniony Upr. Nr 18549 mgr inż. Mariusz Lipiński 18. 09. 2019
Jednostka ewidencyjna:	Numer:	321701_1				
	Nazwa:	Wątecz - miasto				
Obręb ewidencyjny:	Numer:	0001				
	Nazwa:	m. Wątecz				