Rzut I piętra

skala 1:100

Powiatowy Ośrodek Dokumentacji Geodezyjnej i Kartograficznej

Wykaz pomieszczeń

(I piętro)

Nr	Nazwa pomiesz.	Pow./m2/	Posadzka
102	Komunikacja	15,01	Wykł.kauczuk.
103	Biuro	14,87	Wykł.kauczuk.
104	Biuro	24,62	Wykł.kauczuk.
105	Biuro	10,47	Wykł.kauczuk.
106	Korytarz	10,83	Wykł.kauczuk.
107	Archiwum	44,93	Gres
108	Zaplecze	10,50	Wykł.kauczuk.
109	Sanitariat	2,49	Gres
110	Archiwum	23,63	Gres
111	Archiwum	15,75	Gres
112	Archiwum	63,26	Gres
113	Biuro	10,25	Wykł.kauczuk.
114	Punkt Obsługi	22,75	Gres
115	Biuro geodetów	16,06	Wykł.kauczuk.
116	Biuro	16,80	Wykł.kauczuk.
117	Sanitariat	7,95	Gres
118	Zaplecze	14,06	Wykł.kauczuk.
120	PZUD	21,75	Wykł.kauczuk.
121	Korytarz	8,49	Wykł.kauczuk.

Razem: 354,47 m^2

Pomieszczenia ogólnodostępne

Wykaz pomieszczeń

(I piętro)

Nr	Nazwa pomiesz.	Pow./m2/	Posadzka
101	Klatka schodowa	18,31	Wykł. kauczuk.
119	Korytarz	18,21	Wykł. kauczuk.
122	Winda	7,44	
125	Klatka schodowa	22,44	Wykł. kauczuk.
146	Klatka schodowa	16,58	Wykł. kauczuk.

Razem: 82,98 m^2

OGÓŁEM: 854,82 m²

Powiatowy Ośrodek Dokumentacji Geodezyjnej i Kartograficznej

Wykaz pomieszczeń

(I piętro skrzydło południowe)

Nr	Nazwa pomiesz.	Pow./m2/	Posadzka
123	Korytarz	15,29	Wykł.kauczuk.
124	Sala narad PZUD	32,14	Wykł.kauczuk.
126	Korytarz	22,47	Wykł.kauczuk.
127	Serwerownia	9,70	Pos. techniczna
128	Zaplecze	4,72	Wykł.kauczuk.
129	Sanitariat	3,35	Gres
130	Biuro	42,02	Wykł.kauczuk.
131	Biuro	19,69	Wykł.kauczuk.
132	Biuro	19,26	Wykł.kauczuk.
133	Biuro	17,49	Wykł.kauczuk.

Razem: 186,13m^2

Powiatowy Inspektorat Weterynarii

Wykaz pomieszczeń

(I piętro skrzydło zachodnie)

Nr	Nazwa pomiesz.	Pow./m2/	Posadzka
140	Komunikacja	58,74	Wykł.kauczuk.
141	Biuro	12,73	Wykł.kauczuk.
142	Biuro	24,16	Wykł.kauczuk.
143	Biuro	24,27	Wykł.kauczuk.
144	Biuro	23,79	Wykł.kauczuk.
145	Biuro	11,35	Wykł.kauczuk.
147	Zaplecze	13,72	Gres
148	Sanitariaty	6,83	Gres
149	Gabinet	26,62	Wykł.kauczuk.
150	Sekretariat	15,44	Wykł.kauczuk.
151	Biuro	13,59	Wykł.kauczuk.

Razem: 231,24 m^2

Pomieszczenia gospodarcze

(I piętro)

Nr	Nazwa pomiesz.	Pow./m2/	Posadzka
XI	Pom. gospodarcze	26,82	Deski
XII	Komunikacja	7,53	Deski
XIII	Pom. gospodarcze	75,34	Deski

Razem: 109,69 m^2

Powiatowy Ośrodek Dokumentacji Geodezyjnej i Kartograficznej

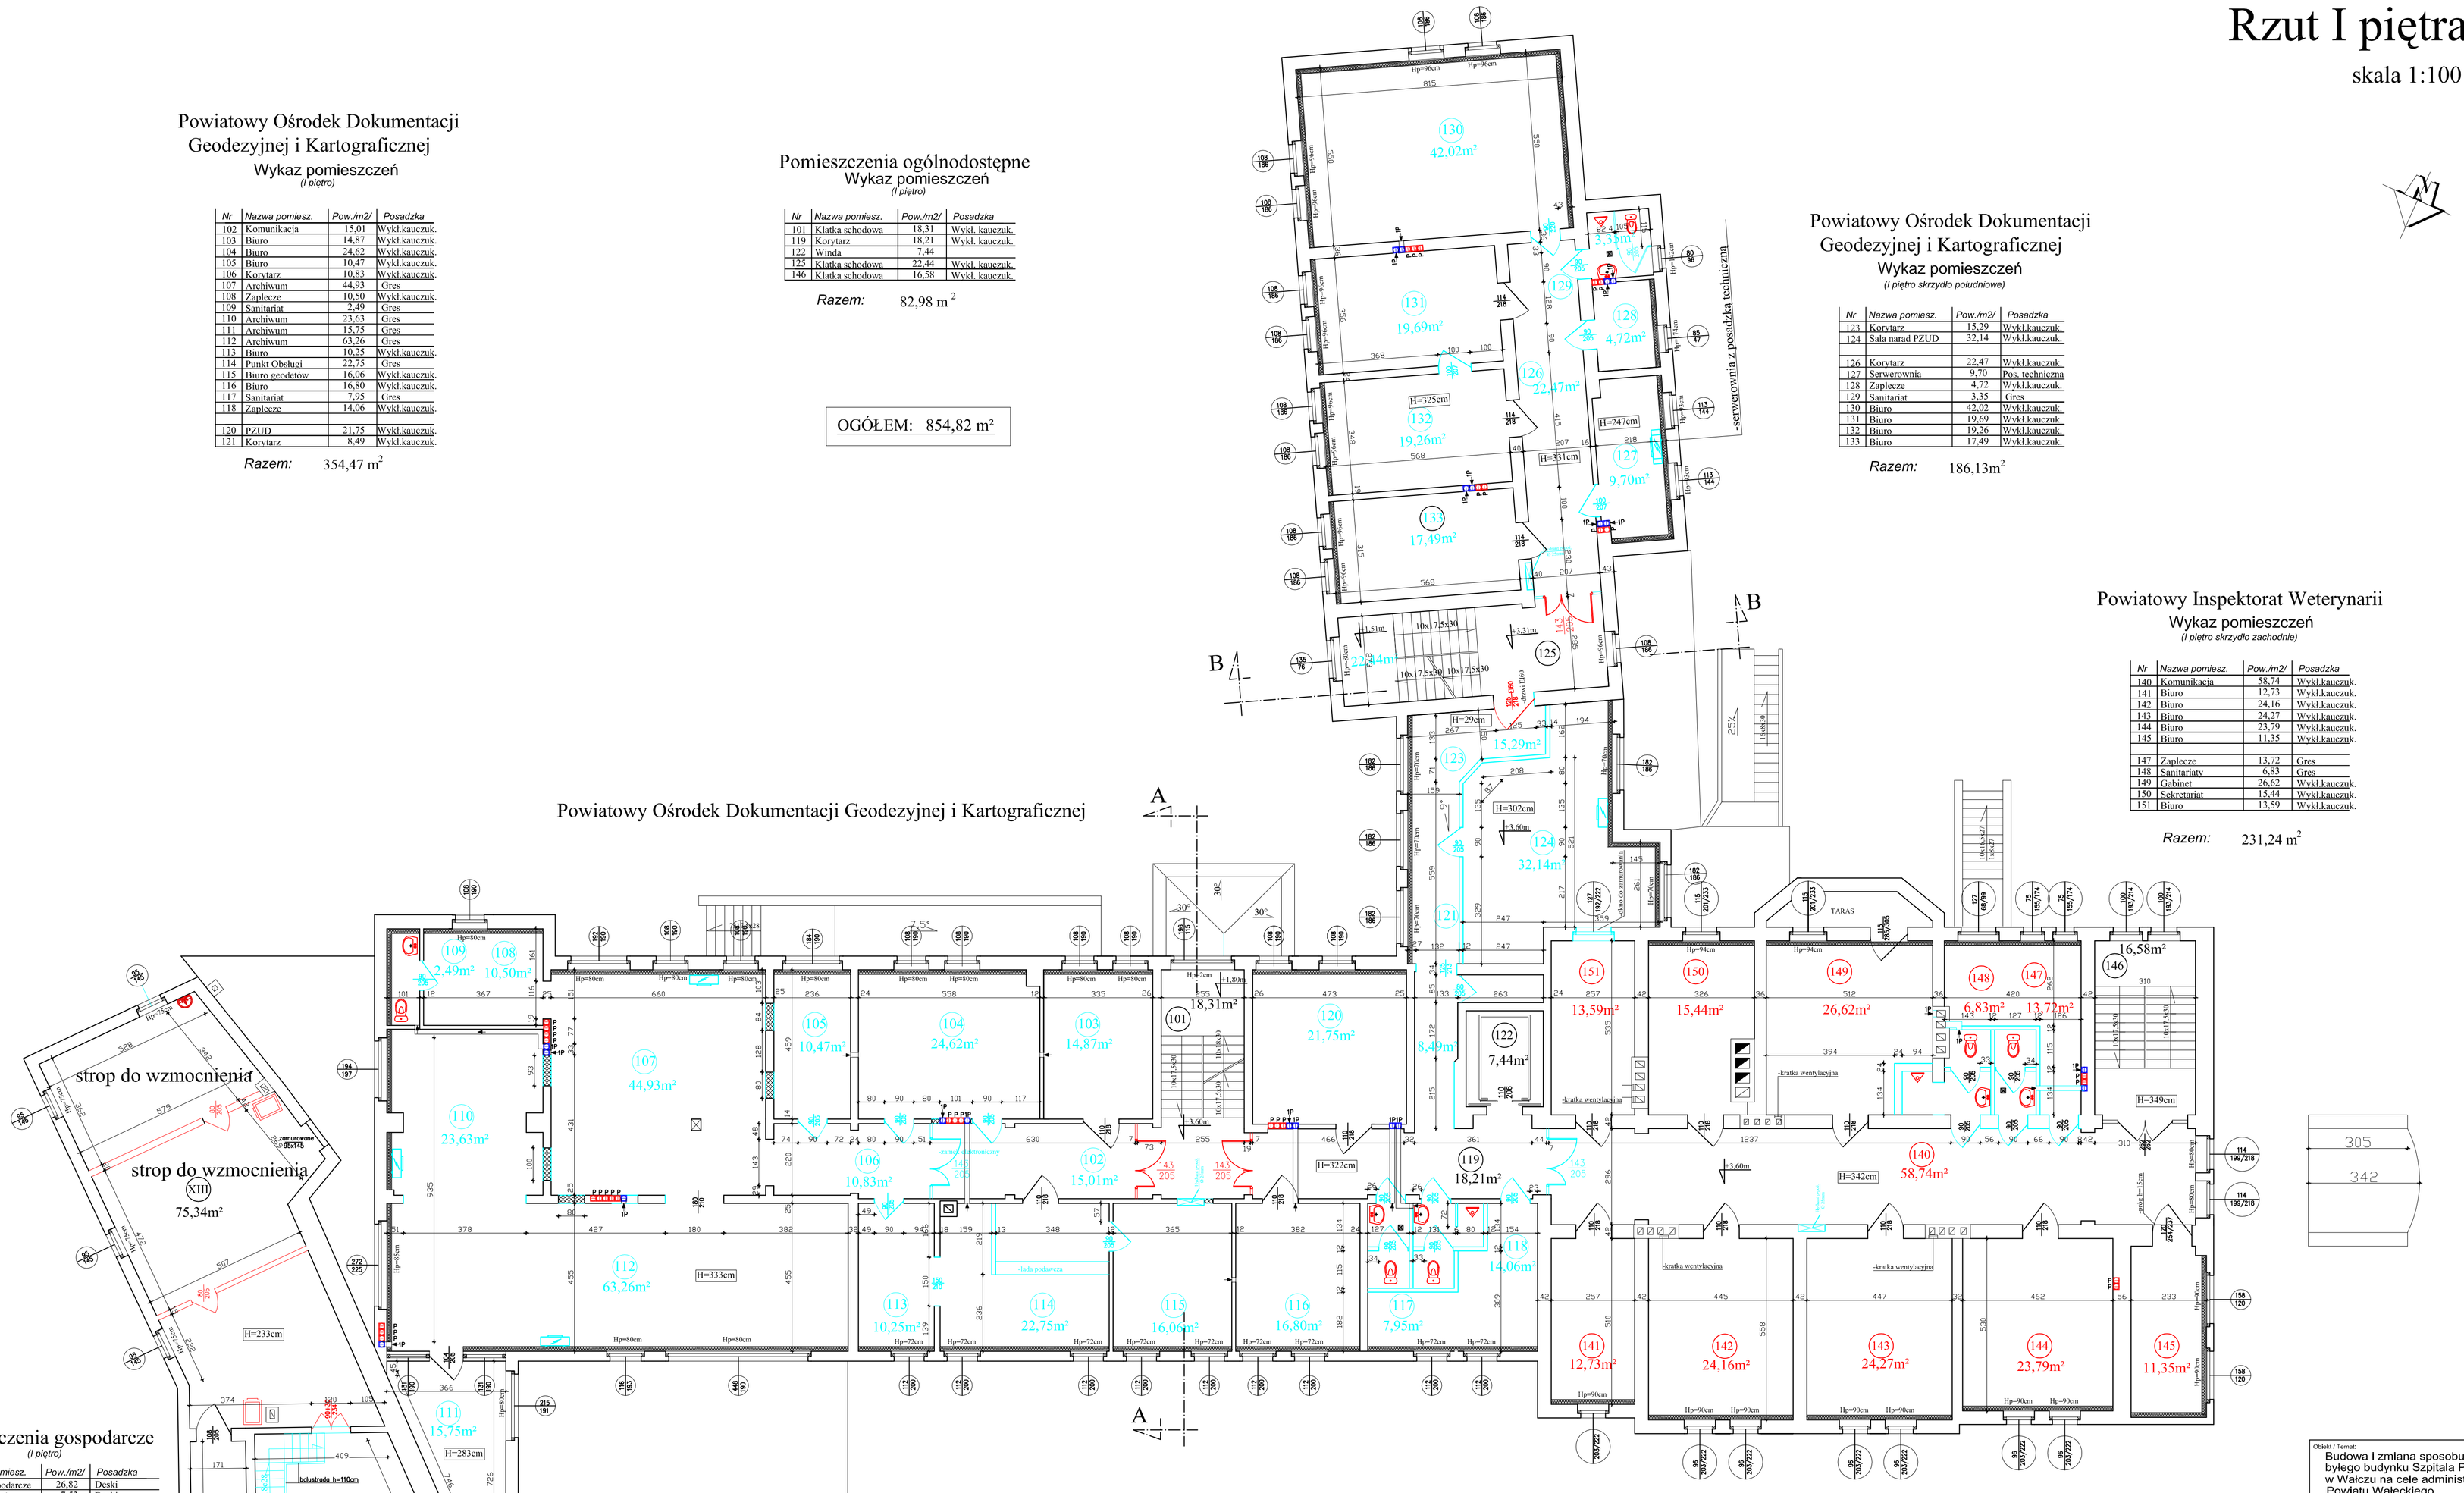

Uwagi:

1.Wymiary otworów drzwiowych w świetle ościeżnicy.

-klimatyzator Zibro S1266-6,6kW

-drzwi o kl. odporności ogniowej EI60

Hydrant p-poż. Ø 25mm

Elementy projektowane

Elementy do rozbiórki

Zamurowania

Obiekt / Temat:	Budowa i zmiana sposobu użytkowania byłego budynku Szpitala Powiatowego w Wałczu na cele administracyjne Powiatu Wałeckiego
Adres/Nr działki:	78-600 Wałcz; dz. nr 5200/6 Al.Zdobywców Wału Pomorskiego 54
Inwestor:	Powiat Wałecki 78-600 Wałcz; ul.Dąbrowskiego 17
Fazo:	Projekt Budowlano-wykonawczy
Jednostka Projektowa:	„INŻ-BUD" Kompleksowe Usługi Budowlane mgr inż. Tadeusz Siwiec 78-600 Wałcz; Osiedle Piastowskie 27 tel. 604-020-004 e_mail: inzbud1@poczta.onet.pl
Główny projektant:	mgr inż.Tadeusz Siwiec
Branże:	Architektura , urbanistyka i konstrukcja
Projektanci:	Podpis
Architektura:	inż. Eugeniusz Schulz UAK/KZ-7210/126/87 Nr ewid.1544/58
Konstrukcja:	mgr inż.Damian Siwiec ZAP/0026/PWOK/04
Sprawdzający Architektura	mgr inż. arch. Tadeusz Tyka NN-8345/474/81
Sprawdzający Konstrukcja	mgr inż.Tadeusz Siwiec ZAP/0072/POOK/04
Tytuł rys.:	Rzut I piętra
Data: 01.2011r	Skala: 1:100
Nr rys.:	3

Projekt chroniony prawem autorskim. Skanowanie materiałów podanie podpisy oraz kopiowanie "V" lub "CS" Prawo budowlane wykonanie zgodnie ze sztuką budowlaną.