



Nr	Nazwa pomieszczenia	Pow. m <sup>2</sup> /	Przeznaczenie
<b>Razem:</b>		<b>393,92</b>	<b>m<sup>2</sup></b>

OGÓLEM: 636,20 m<sup>2</sup>

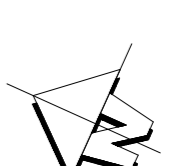

Nr	Nazwa pomieszczenia	Pow. m <sup>2</sup> /	Przeznaczenie
<b>Razem:</b>		<b>242,28</b>	<b>m<sup>2</sup></b>

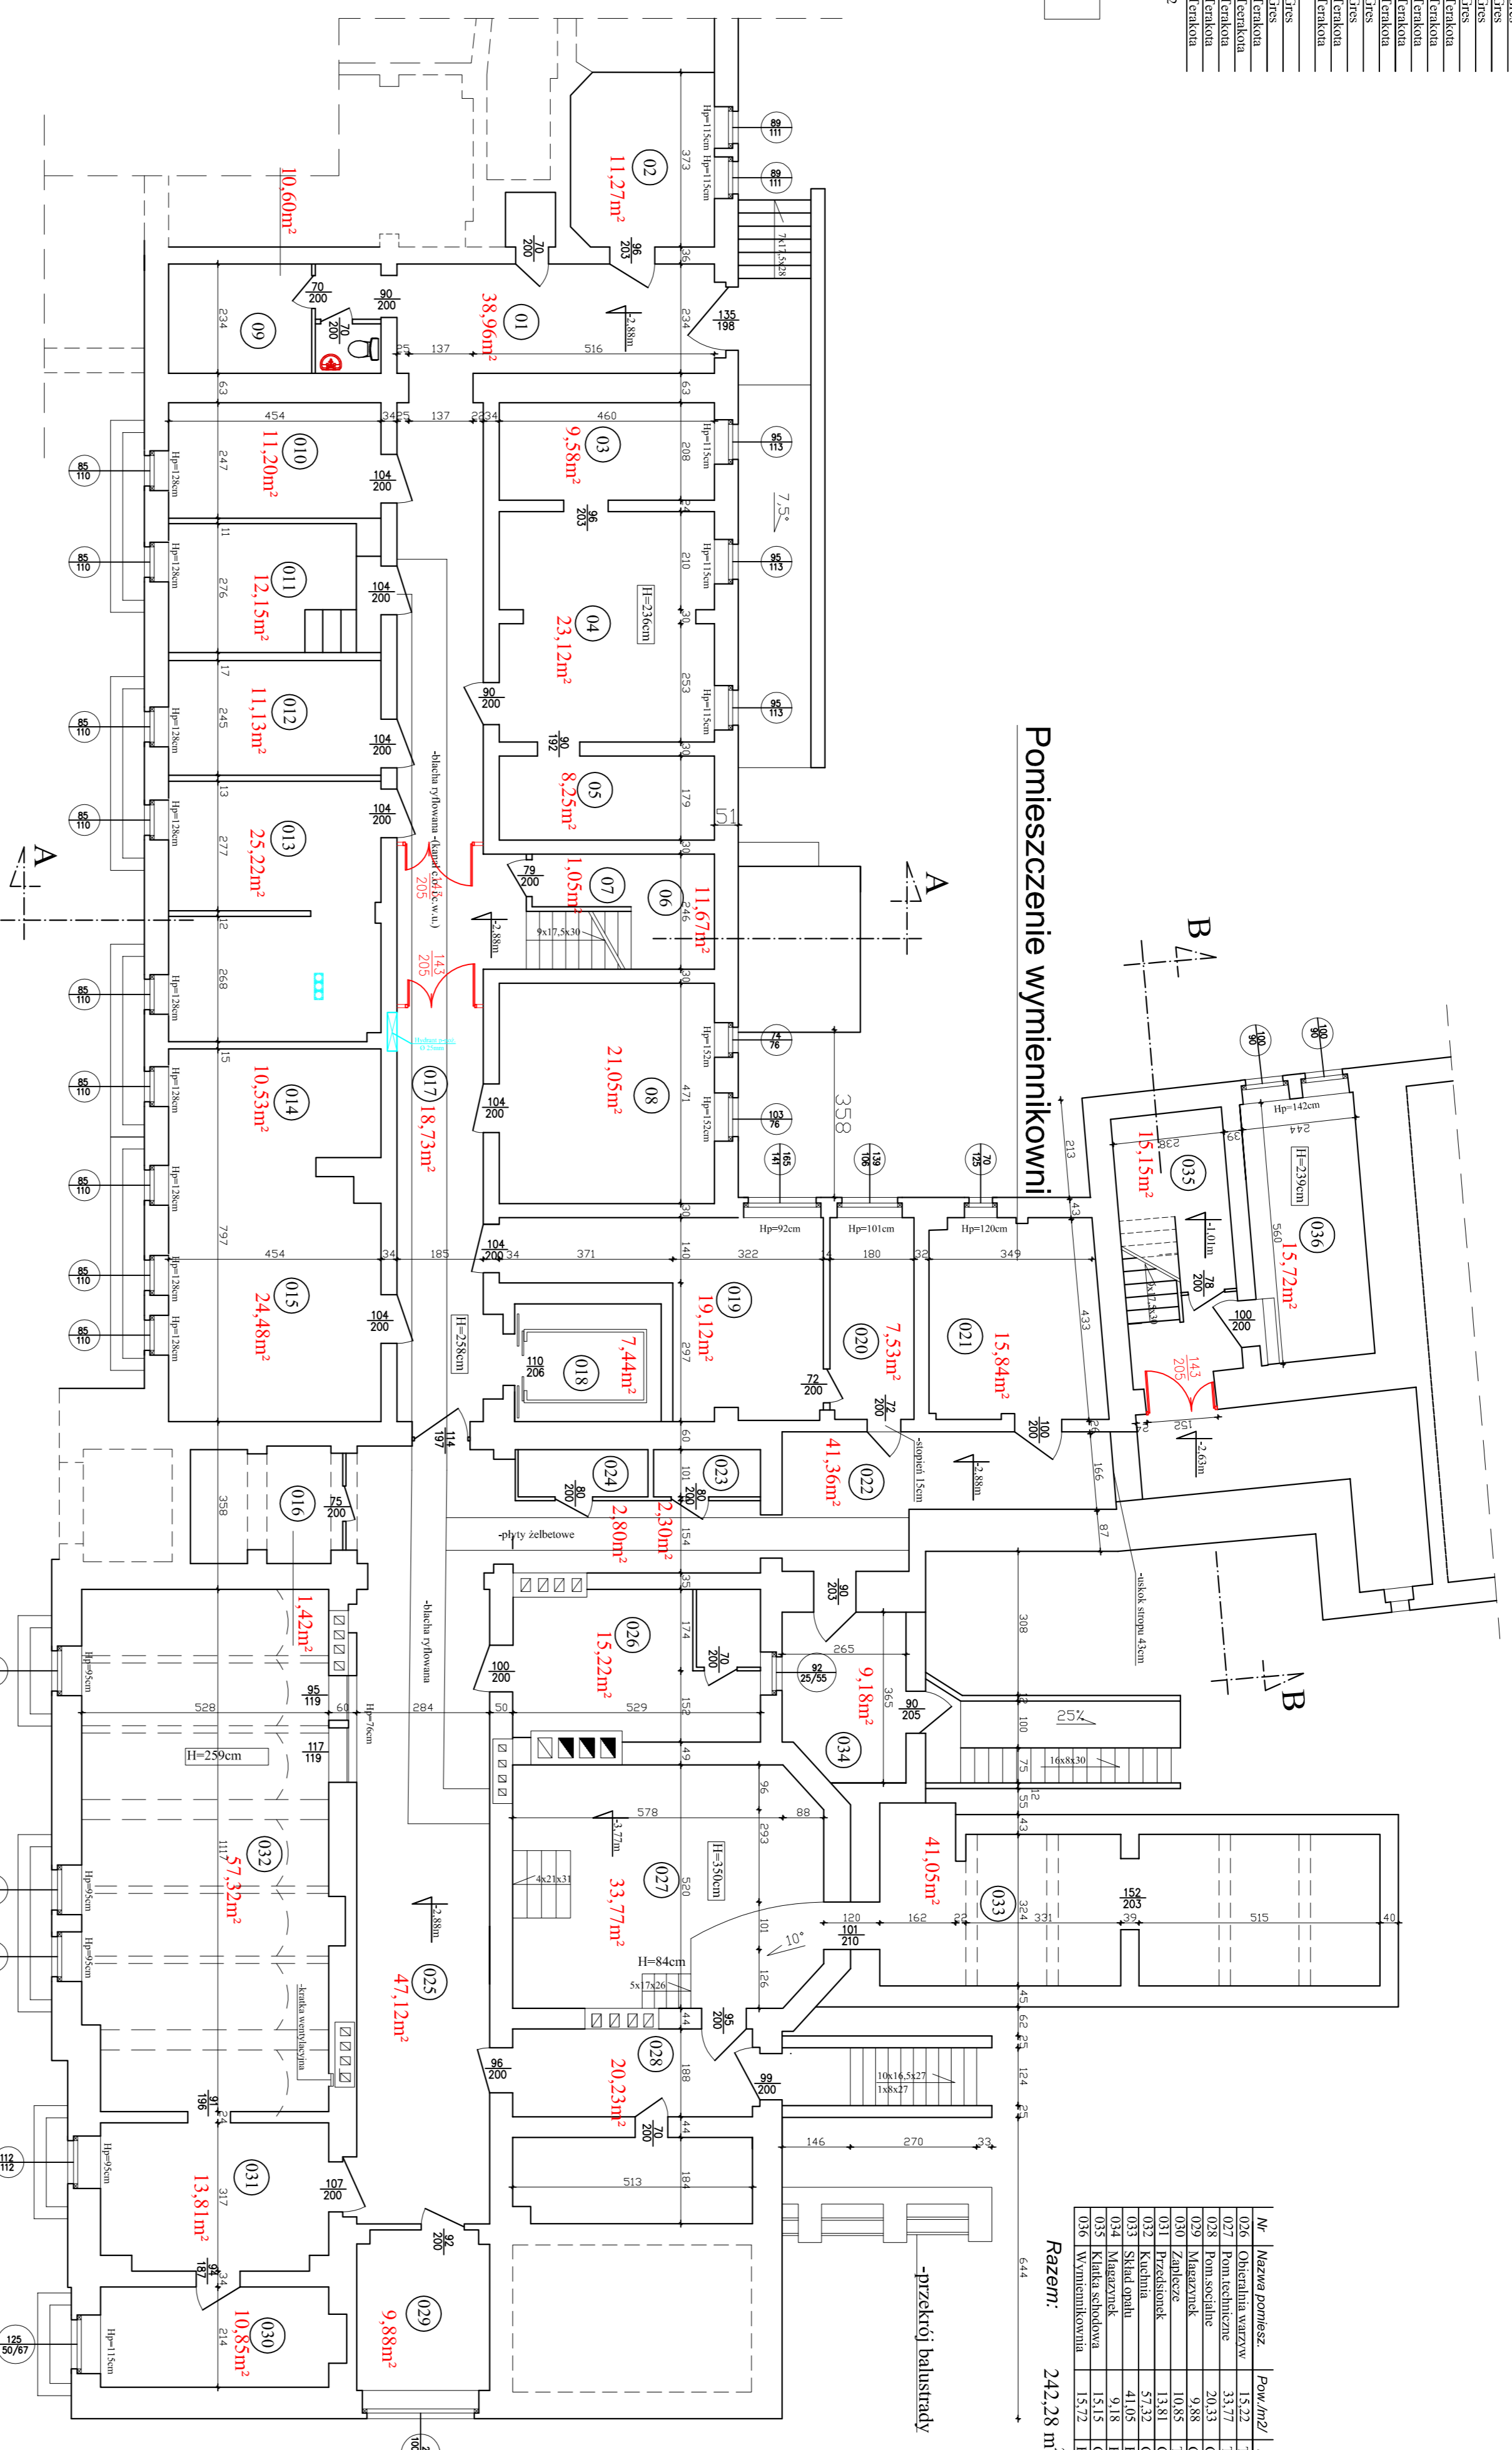

**Uwagi:**  
1. Wymiary otworów drzwiowych w świetle ościeżnicy.

- klimatyzator Zibro SI266-6,6kW
- drzwi o kl. odporności ogniowej EI60
- Hydrant p-poż.
- Ø 25mm

- Elementy projektowane
- Elementy do rozbiórki
- Zamurowania

