

## Wykaz pomieszczeń

(strych)

Nr	Nazwa pomieszczenia	Pow./m <sup>2</sup>	Przeznaczenie
<b>Razem:</b>		<b>164,69 m<sup>2</sup></b>	

**Razem: 164,69 m<sup>2</sup>**


**OGÓLEM: 296,37 m<sup>2</sup>**

## Wykaz pomieszczeń


(strona skrzytła zachodniego)

Nr	Nazwa pomieszczenia	Pow./m <sup>2</sup>	Przeznaczenie
<b>Razem:</b>		<b>138,82 m<sup>2</sup></b>	

**138,82 m<sup>2</sup>**

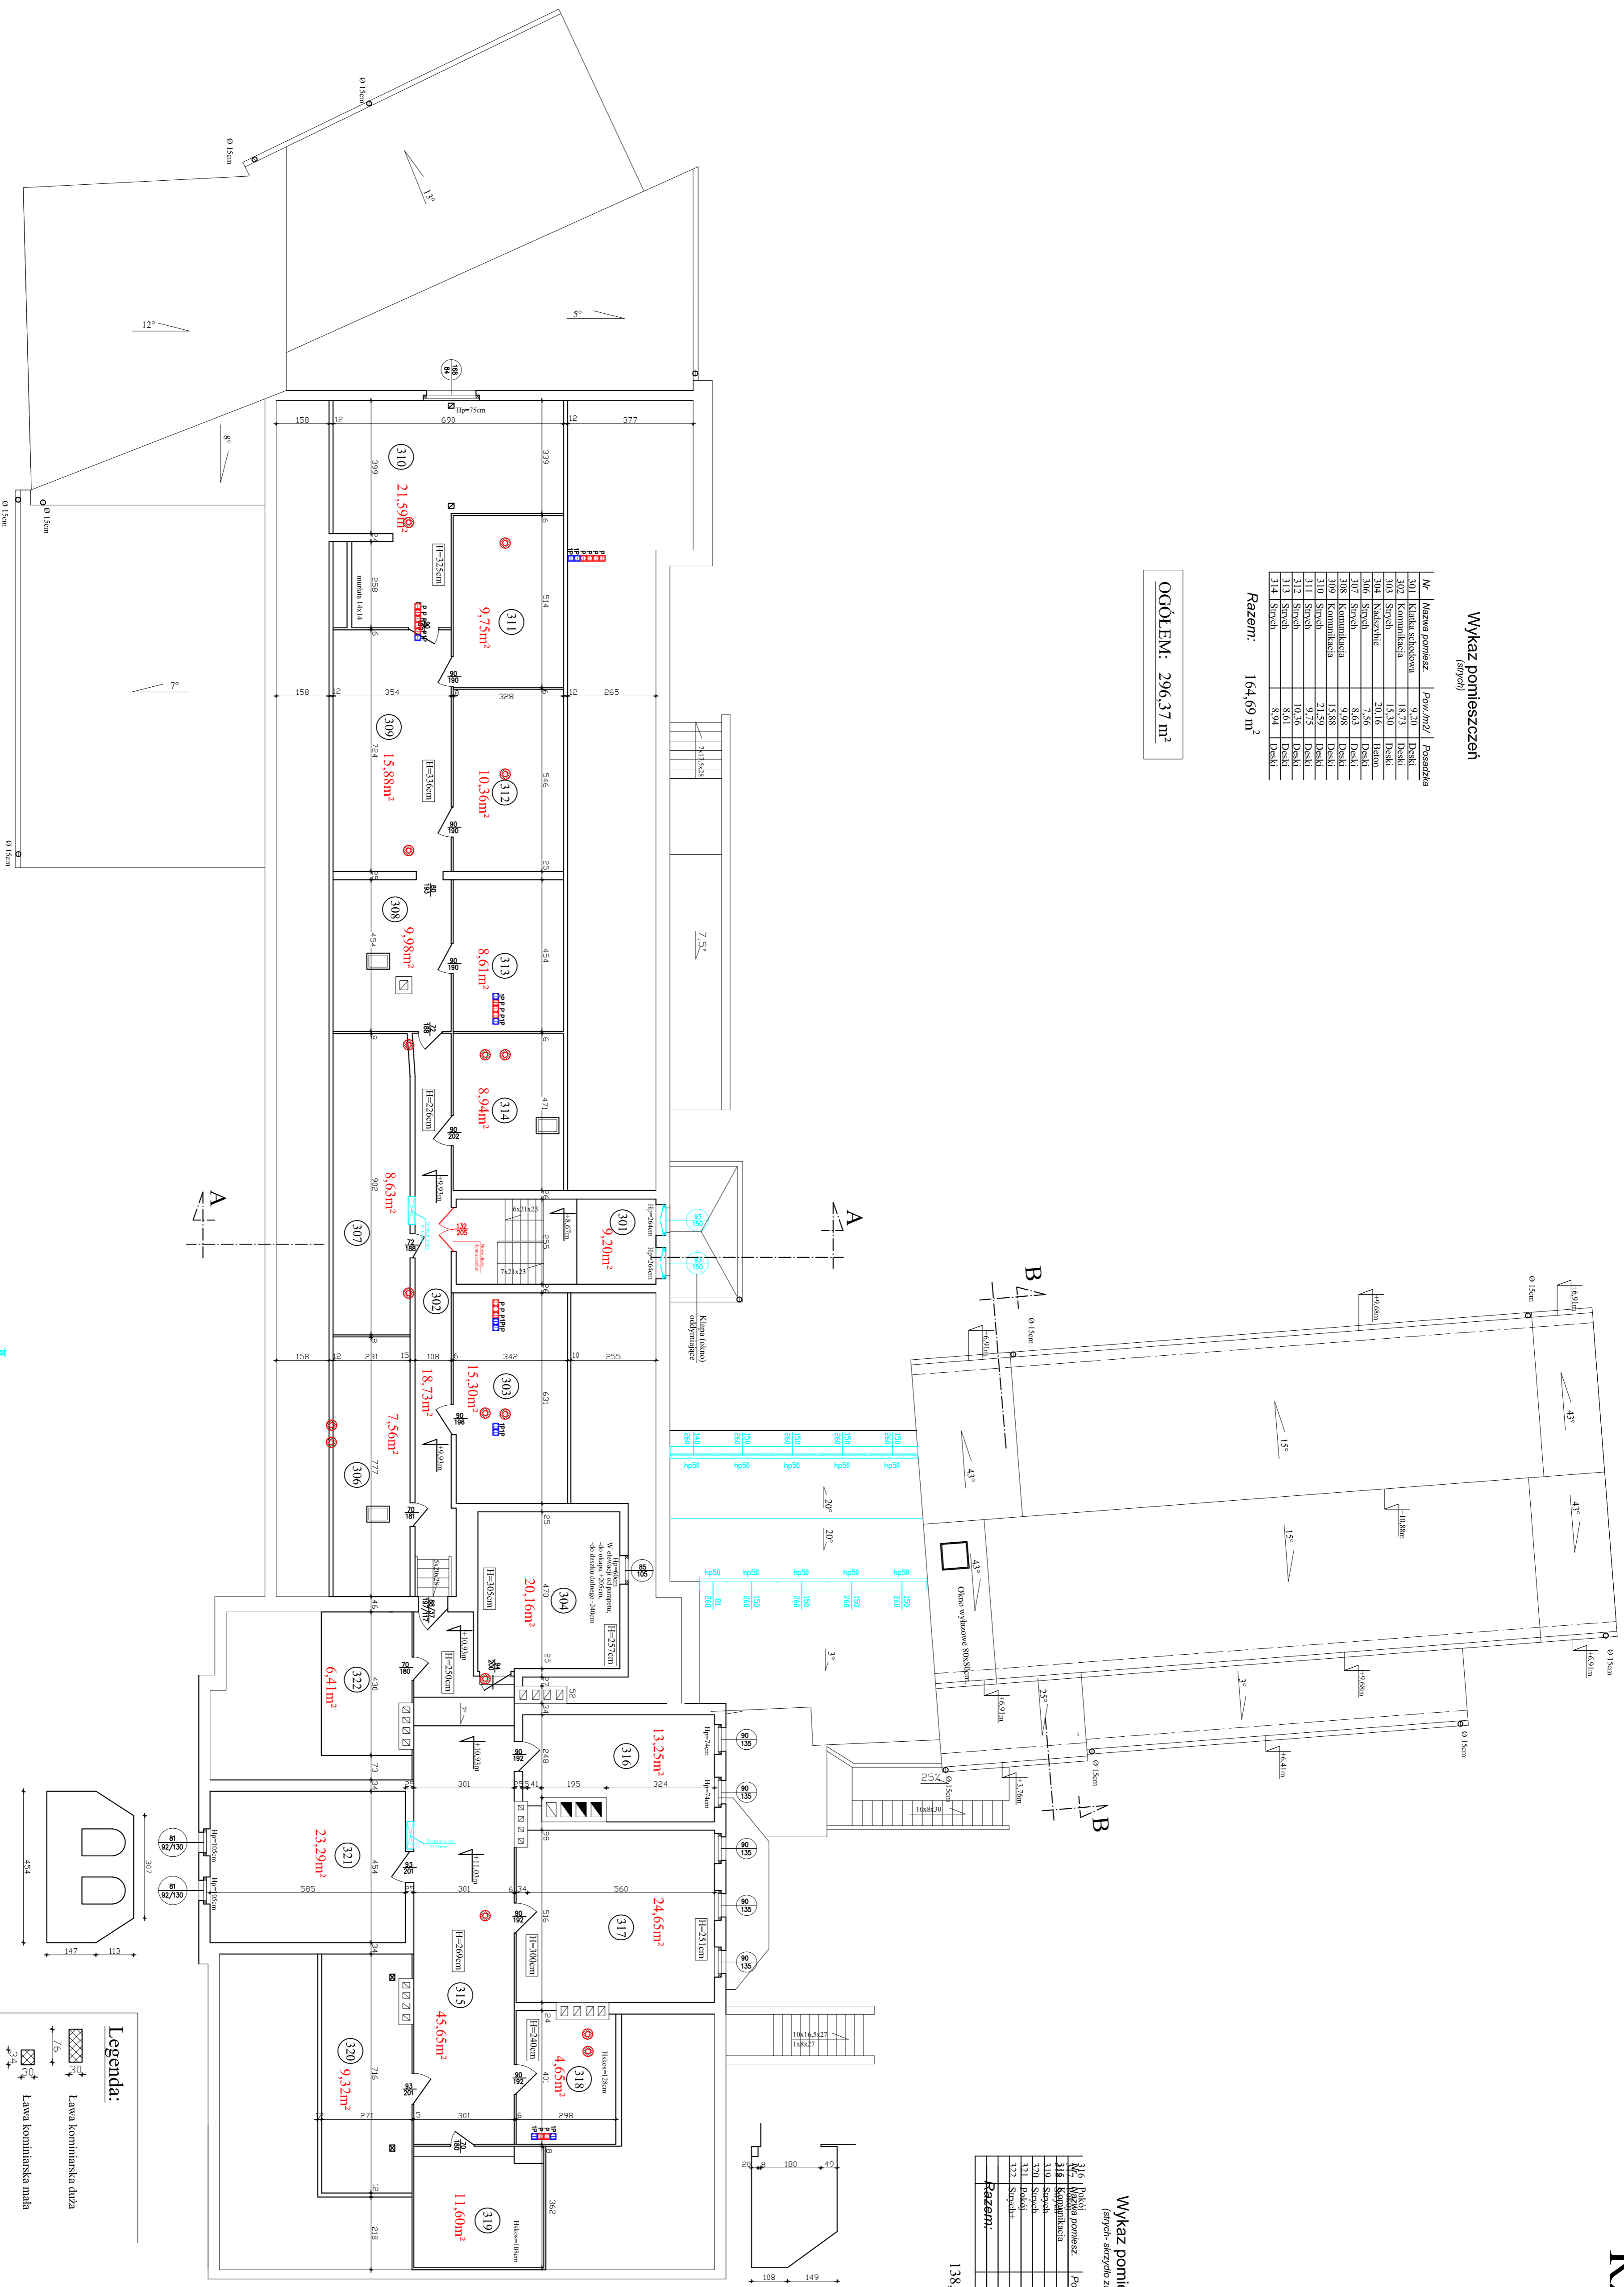

**-klapy (okna) oddymiające o pow. czynnej 2,23m<sup>2</sup>**

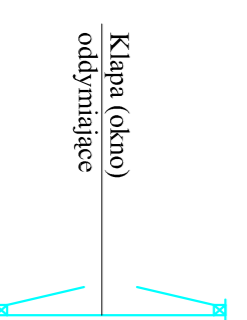

**Legenda:**

	Stopień kominiarski
	Okno wyłazkowe 80x80cm
	Kominki wmykające dempiaszczowe Ø 150/310
	Pustaki kominiarskie ceramiczne 19x19x21cm

Projektant:		mgr inż. arch. Tomasz Tyjał	
Sprawdzający:		mgr inż. Tomasz Sienicki	
Wzrostający:		mgr inż. Tomasz Sienicki	
Typ projektu:		Rzut poddasza	
Data:		19/07/21	
Lp. kres.:		5	