
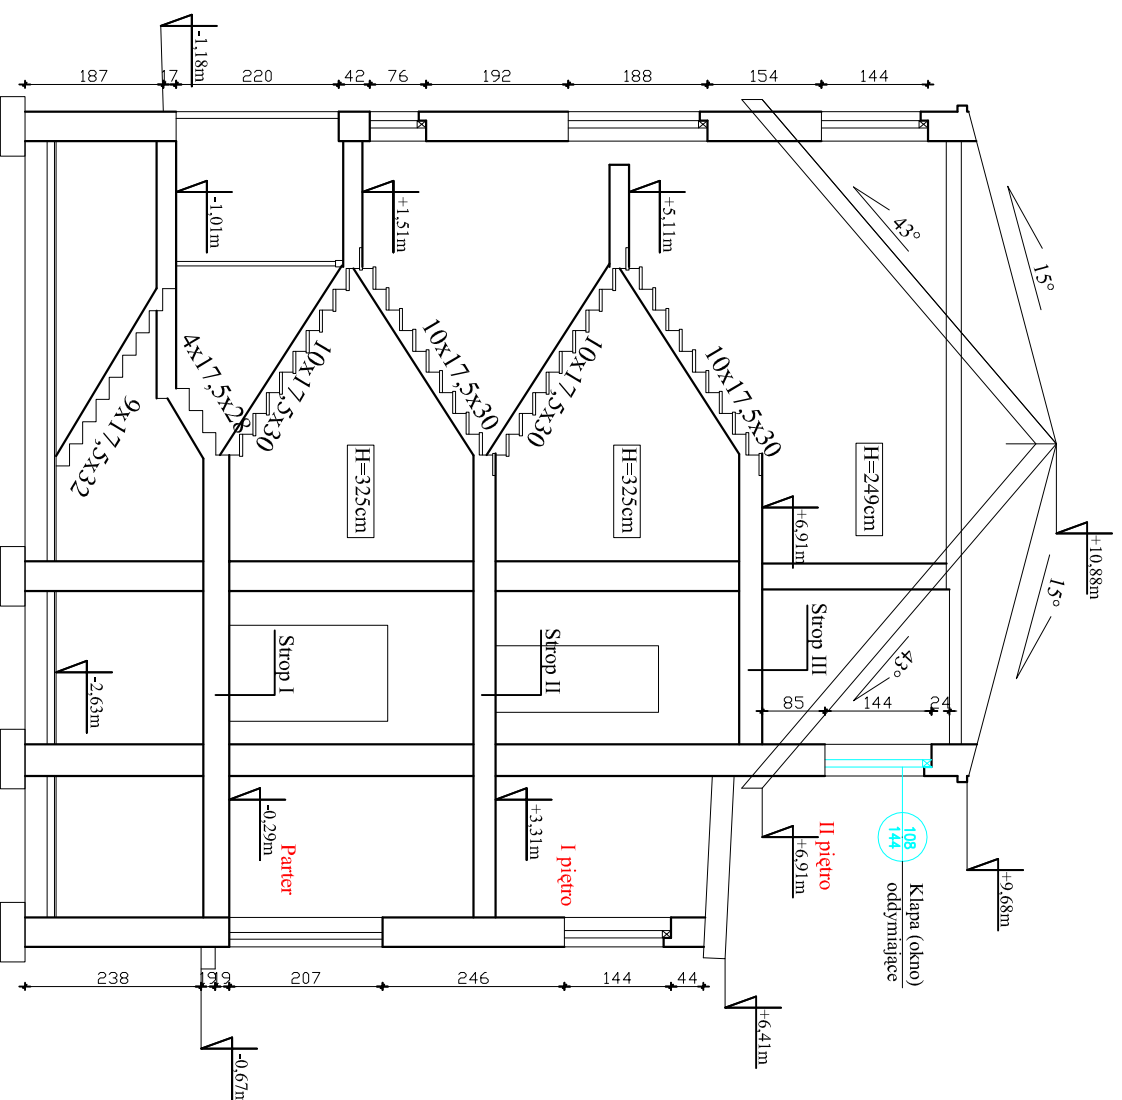
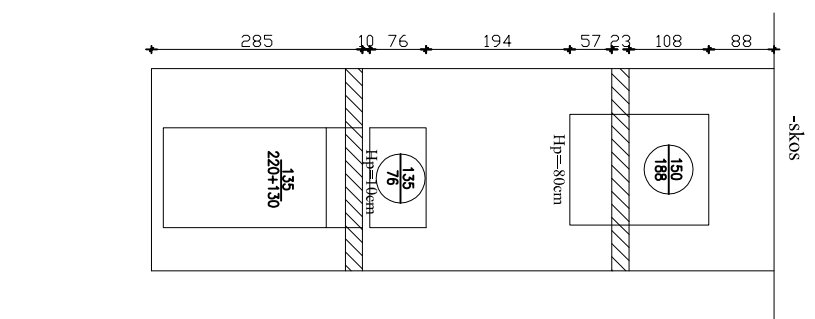


Przekrój B-B

skala 1:100

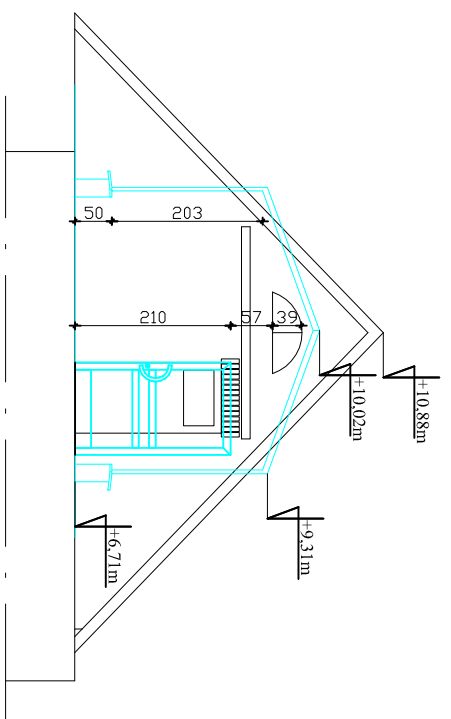

Termomodernizacja ścian


- Ściany zewnętrzne:**
- I. Skrzydło wschodnie (48cm);
 - cegła licowa ceramiczna -12cm
 - cegła ceramiczna- 36cm
 - II. Skrzydło zachodnie (57cm);
 - cegła licowa ceramiczna -12cm
 - cegła ceramiczna -45cm
 - III. Skrzydło południowe (39cm);
 - cegła licowa ceramiczna -12cm
 - cegła wap.-piask. -27cm

3,0	-puszka powietrza
15,0	-ruszt z el. aluminiowych z wełną skalną
2,0	-folia parozizolacyjna
2,0	-płyta g.-k.

Strop nad Ip

skala 1:50

0,3	-posadzka -wykładzina PCV
3,2	-deska 32 mm
10,0	-polepa gruz ceglany
22,5	-belki stropowe 17x22,5cm
2,5	-deski 25mm ażurowo na wsuwkach 5x5,5cm
10,0	-puszka powietrza
2,5	-deski 25mm +siatka
1,5	tynk cem.-wap.

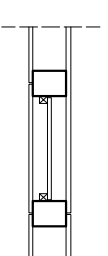

Dach

2,0	-blacha dachówkopodobna
5,5	-łaty 5,5x5cm
15,5	-folia wysokoparoprzepuszc.
10,0	-krokwie 12,5x15,5cm
20,0	-wełna mineralna
20,0	-łaty 8x20cm przybite do starych krokwi
20,0	-wełna mineralna
5,0	-folia hydroizolacyjna
5,0	-konstr. stropu podwieszon.
2,5	-2x1,25;płyty GKF. EI 60

Opis / Temat:
Budowa i zmiana sposobu użytkowania
byłego budynku Szpitala Powiatowego
w Wałczu na cele administracyjne
Powiatu Wałeckiego

Adresik działki: 78-600 Wałcz; dz. nr 6200/6
ALZdobycowa Wialu Pomorskiego 54

Investor: Powiat Wałecki
78-600 Wałcz; ul.Dąbrowskiego 17

Faza: Projekt Budowlano-wykonawczy

Udzielonka Projektowa: „INŻ-BUD”
Kompleksowa Obsługa Budowlana
mgr inż. Tadeusz Świątek
78-600 Wałcz; ul. Dąbrowskiego 27
tel. 604 008 000
e-mail: inbz@inbz.pl; inbz@wp.pl

Projektant: mgr inż. Tadeusz Świątek

Baraż: Architektura, urbanistyka i konserwacja


Architektura: inż. Eugeniusz Schulz
UKA-KCZ/2701/28/87
Nr ewid. 154/4/85

Konserwacja: mgr inż. Damian Świątek
ZAP/0026/PWOK/04

Sprawy zaliczy: mgr inż. arch. Tadeusz Tykca
NN-4345/474/81

Sprawy zaliczy: mgr inż. Tadeusz Świątek
ZAP/0072/P/COOK/04

Tytuł rys.: Przekrój B-B

Data: 04.2011r

Skala: 1:100

Nr rys.: 8



