

Nr	Nazwa pomieszczenia	Pow. m ² /	Posadzka
Razem:		354,47 m²	

Nr	Nazwa pomieszczenia	Pow. m ² /	Posadzka


OGÓLEM: 854,82 m²

Powiatowy Ośrodek Dokumentacji
Geodezyjnej i Kartograficznej
Wykaz pomieszczeń

Nr	Nazwa pomieszczenia	Pow. m ² /	Posadzka
Razem:		186,13 m²	

Powiatowy Inspektorat Weterynarii
Wykaz pomieszczeń

Nr	Nazwa pomieszczenia	Pow. m ² /	Posadzka
Razem:		231,24 m²	

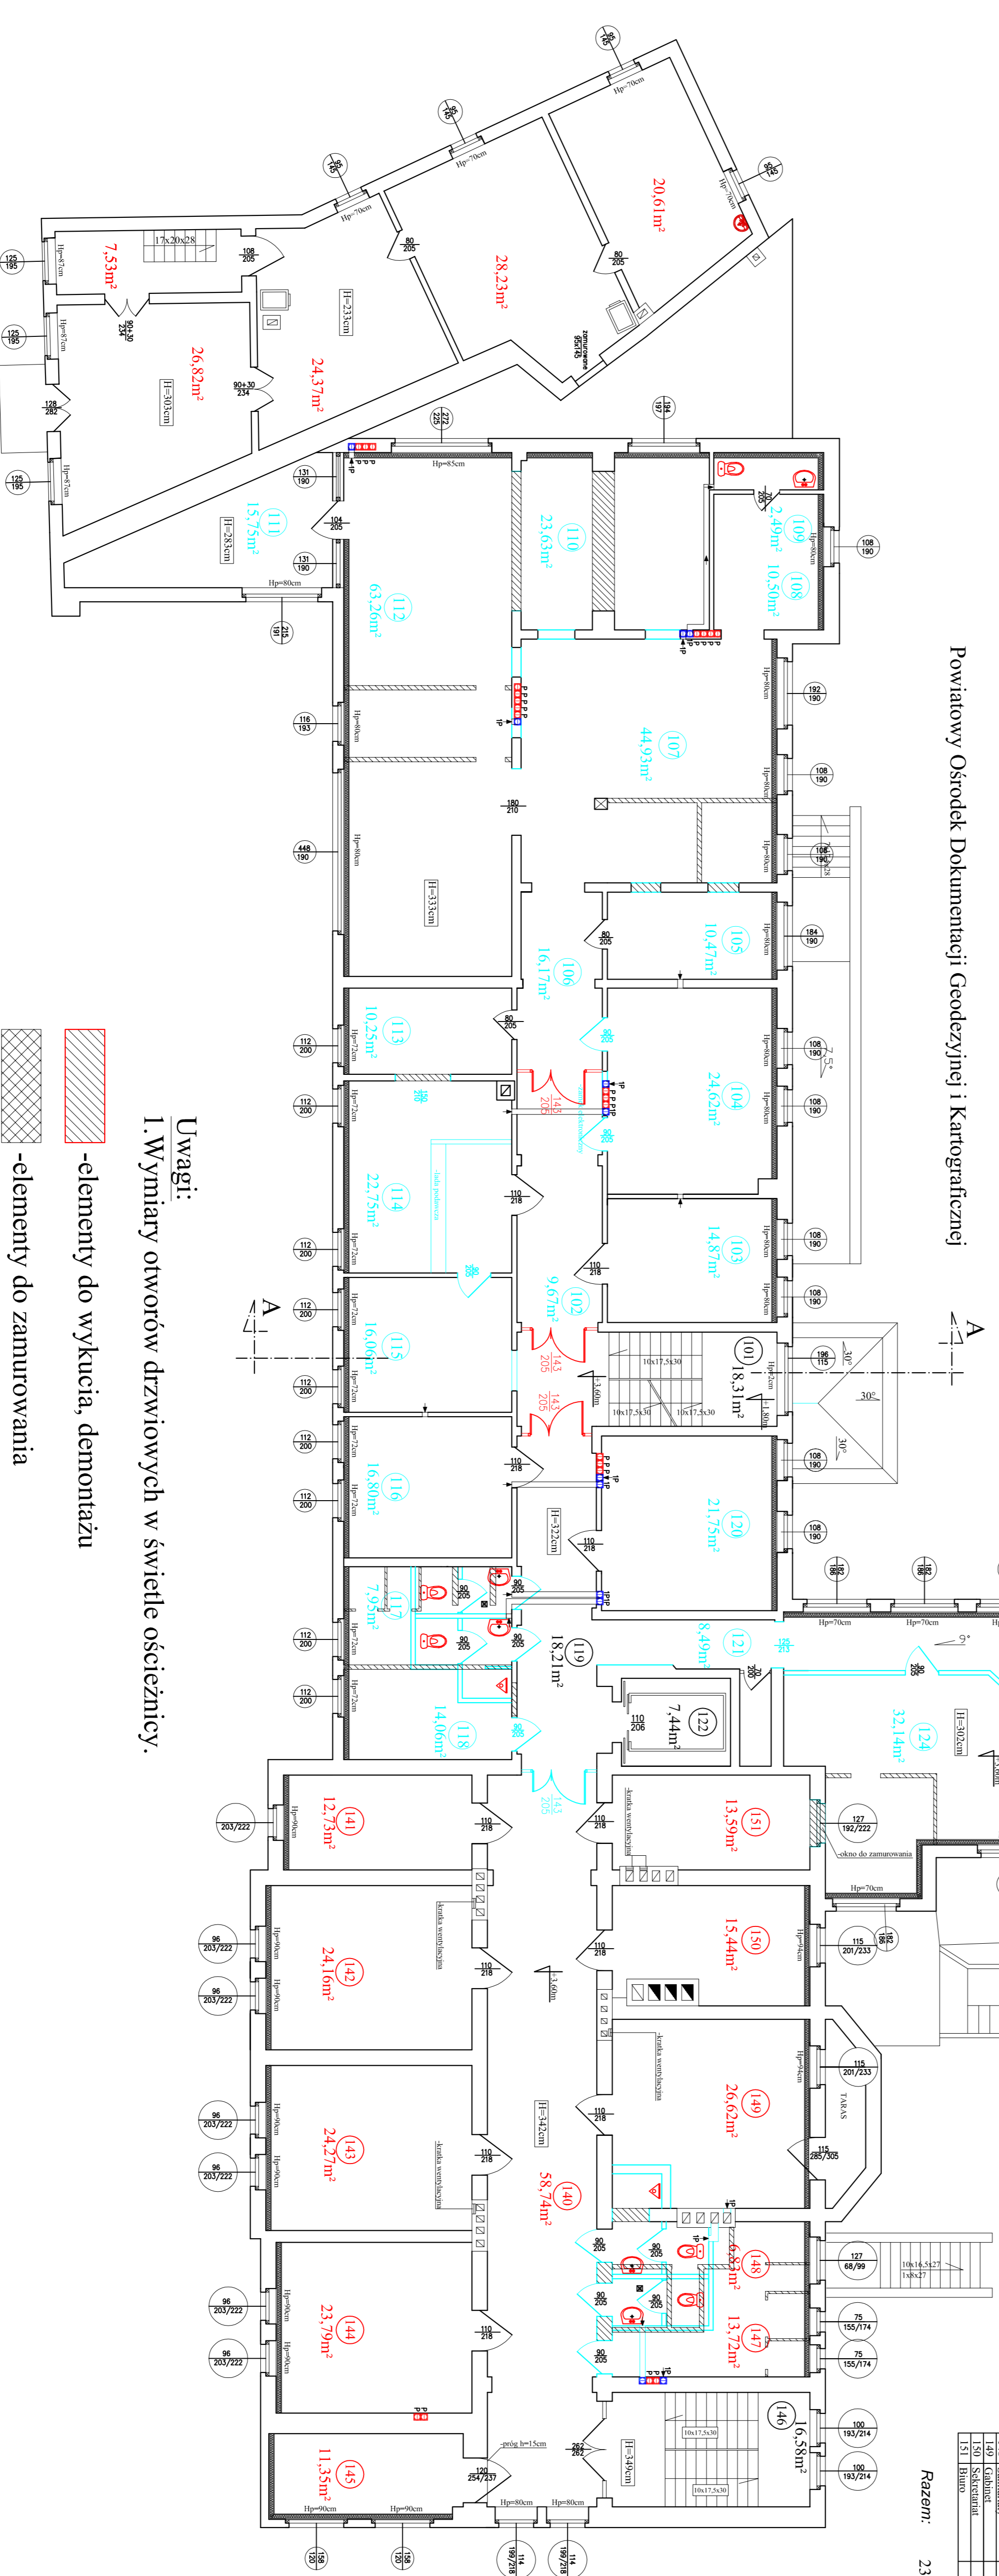

Powiatowy Ośrodek Dokumentacji Geodezyjnej i Kartograficznej

Powiatowy Inspektorat Weterynarii

Uwagi:
1. Wymiary otworów drzwiowych w świetle ościeżnicy.

- elementy do wykucia, demontażu
- elementy do zamurowania
- elementy nowoprojektowane
- drzwi o kl. odporności ogniowej EI60







